


NIDE 2005	R NORMAS REGLAMENTARIAS	ATLETISMO CARRERAS EN PISTA	ATL pt
---------------------	--------------------------------------	---------------------------------------	---------------

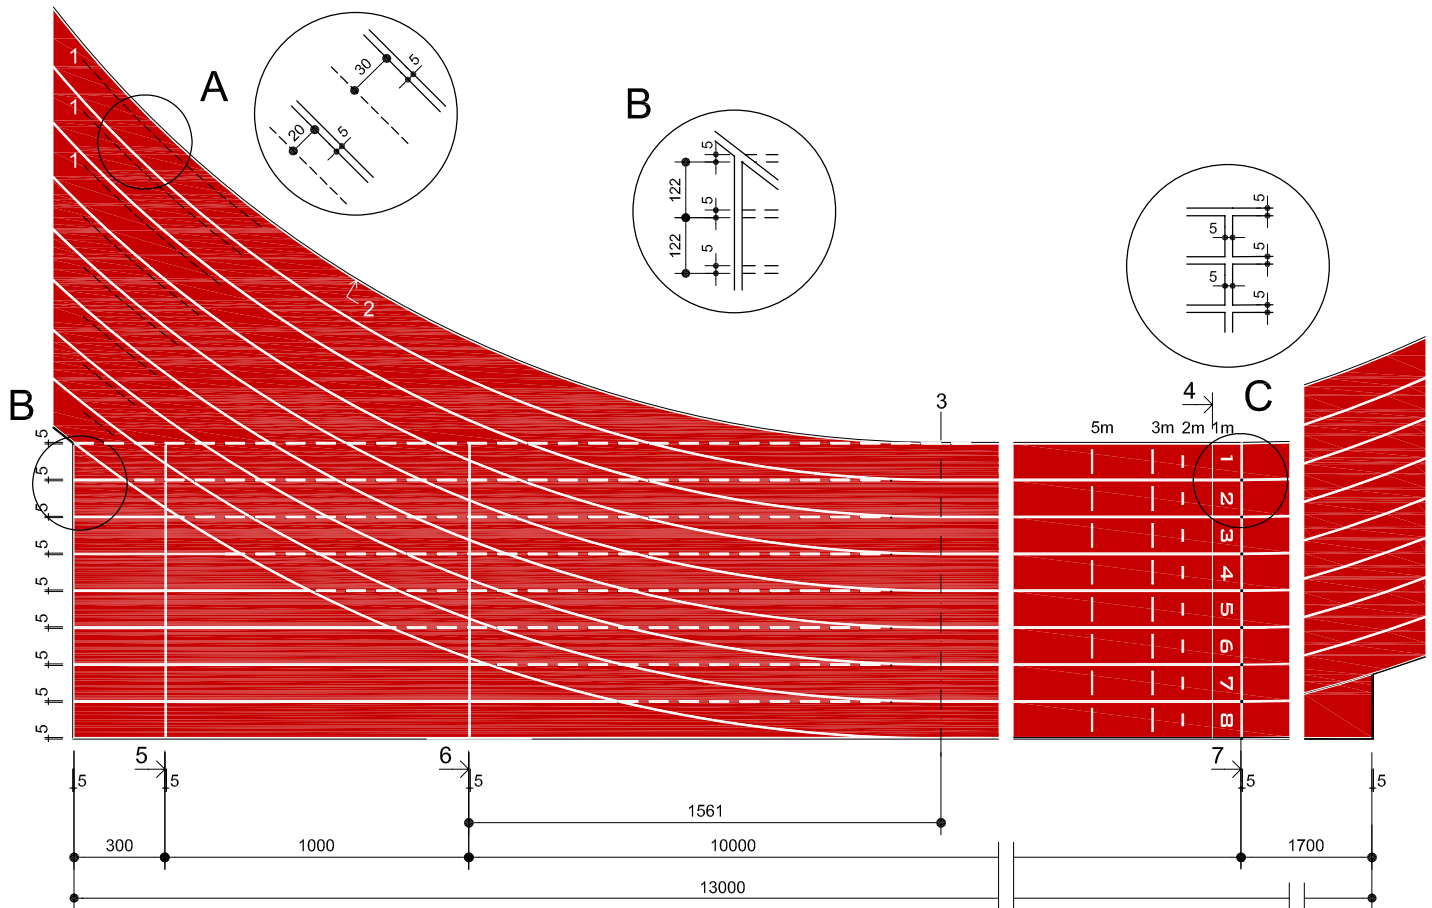

- 1 LINEA DE MEDICION DE CALLES DE LA PISTA "CIRCULAR"
- 2 CARA EXTERIOR DE BORDILLO
- 3 EJE QUE CRUZA EL CENTRO DEL SEMICIRCULO
- 4 LINEAS DE DETERMINACION DE DISTANCIAS (OPCIONAL)
- 5 LINEA DE SALIDA DE 110m
- 6 LINEA DE SALIDA DE 100m
- 7 LINEA DE LLEGADA

LA RECTA EN LA PISTA ESTANDAR DE 400m
ATLpt-7