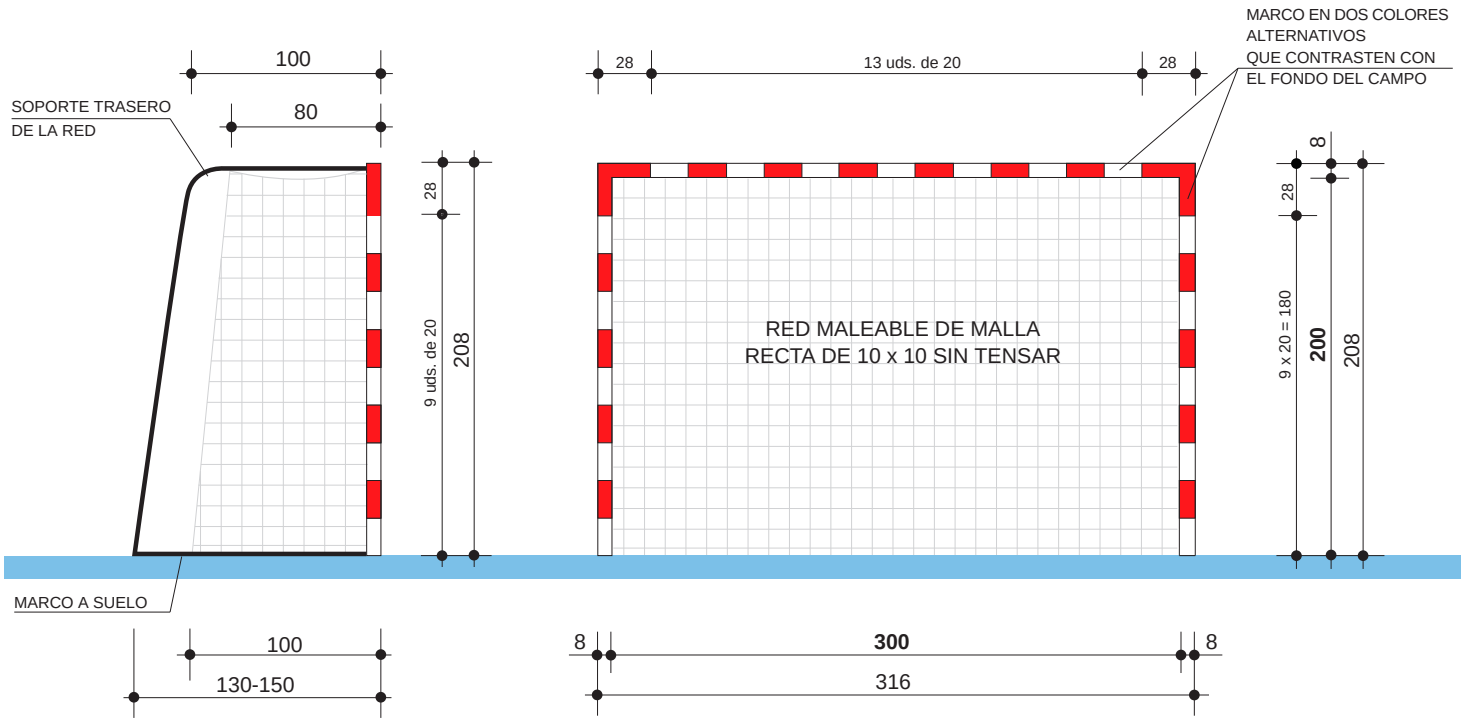

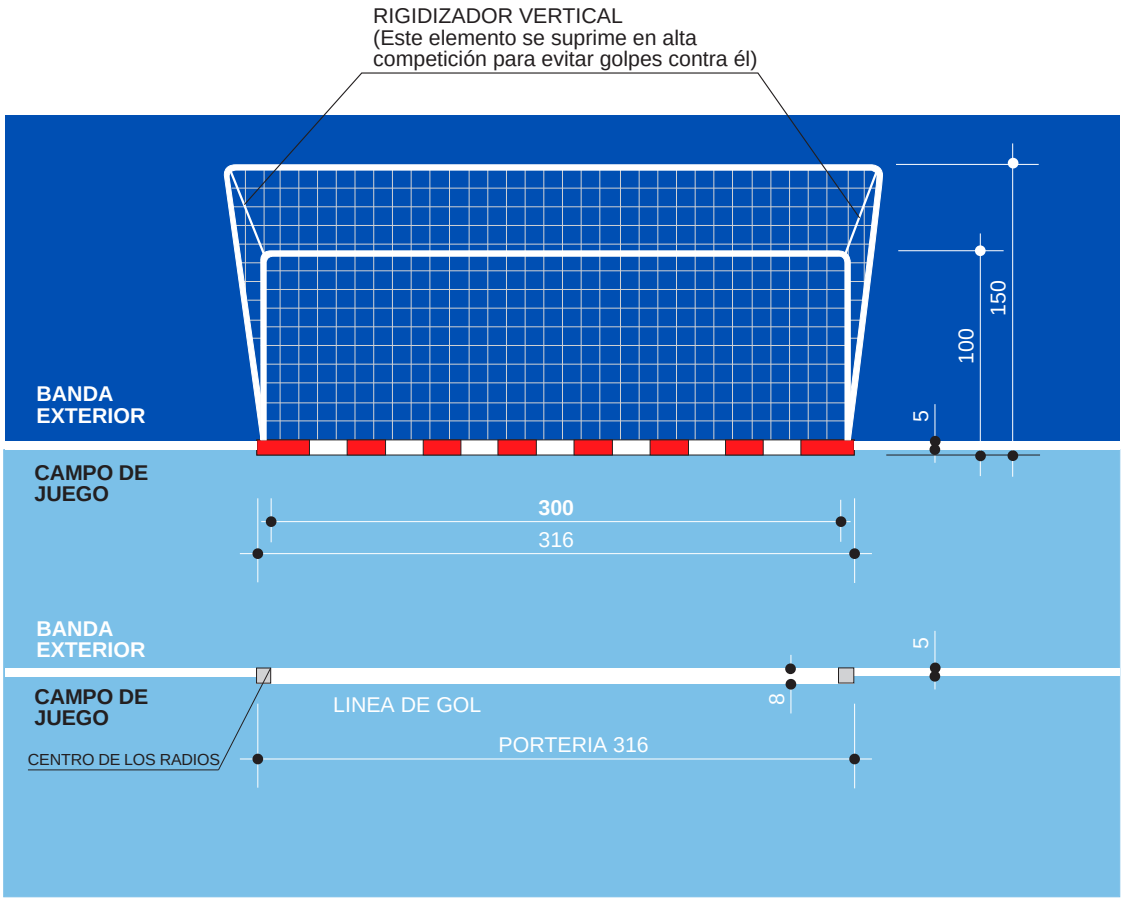

Cotas en centimetros

LA PORTERÍA
BLM -3