


NIDE 2005	P NORMA DE PROYECTO	CAMPOS GRANDES Y ATLETISMO	CG ATL
---------------------	----------------------------------	---------------------------------------	-------------------

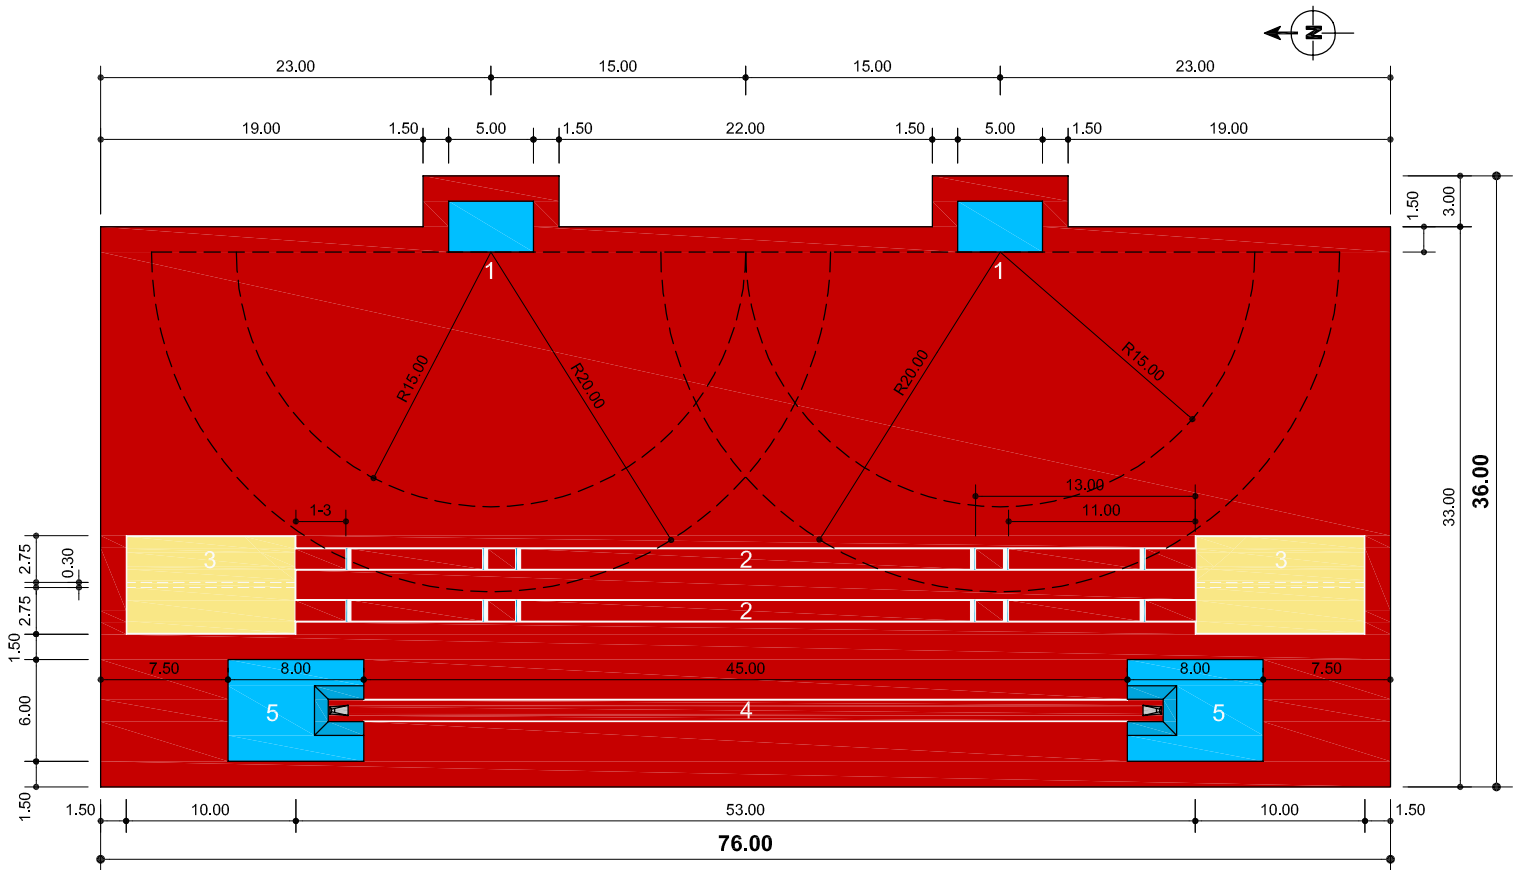

- 1.- SALTO DE ALTURA
- 2.- PASILLOS DE SALTO DE LONGITUD Y TRIPLE
- 3.- FOSO DE CAIDA
- 4.- PASILLO SALTO PERTIGA
- 5.- COLCHONETA DE CAIDA

TIPO 3

**COMBINACIONES DE SALTOS Y LANZAMIENTOS
SALTO ALTURA, LONGITUD Y PERTIGA
CG ATL-10c**

Cotas en metros