


NIDE 2005	P NORMA DE PROYECTO	CAMPOS GRANDES Y ATLETISMO	CG ATL
---------------------	----------------------------------	---------------------------------------	-------------------

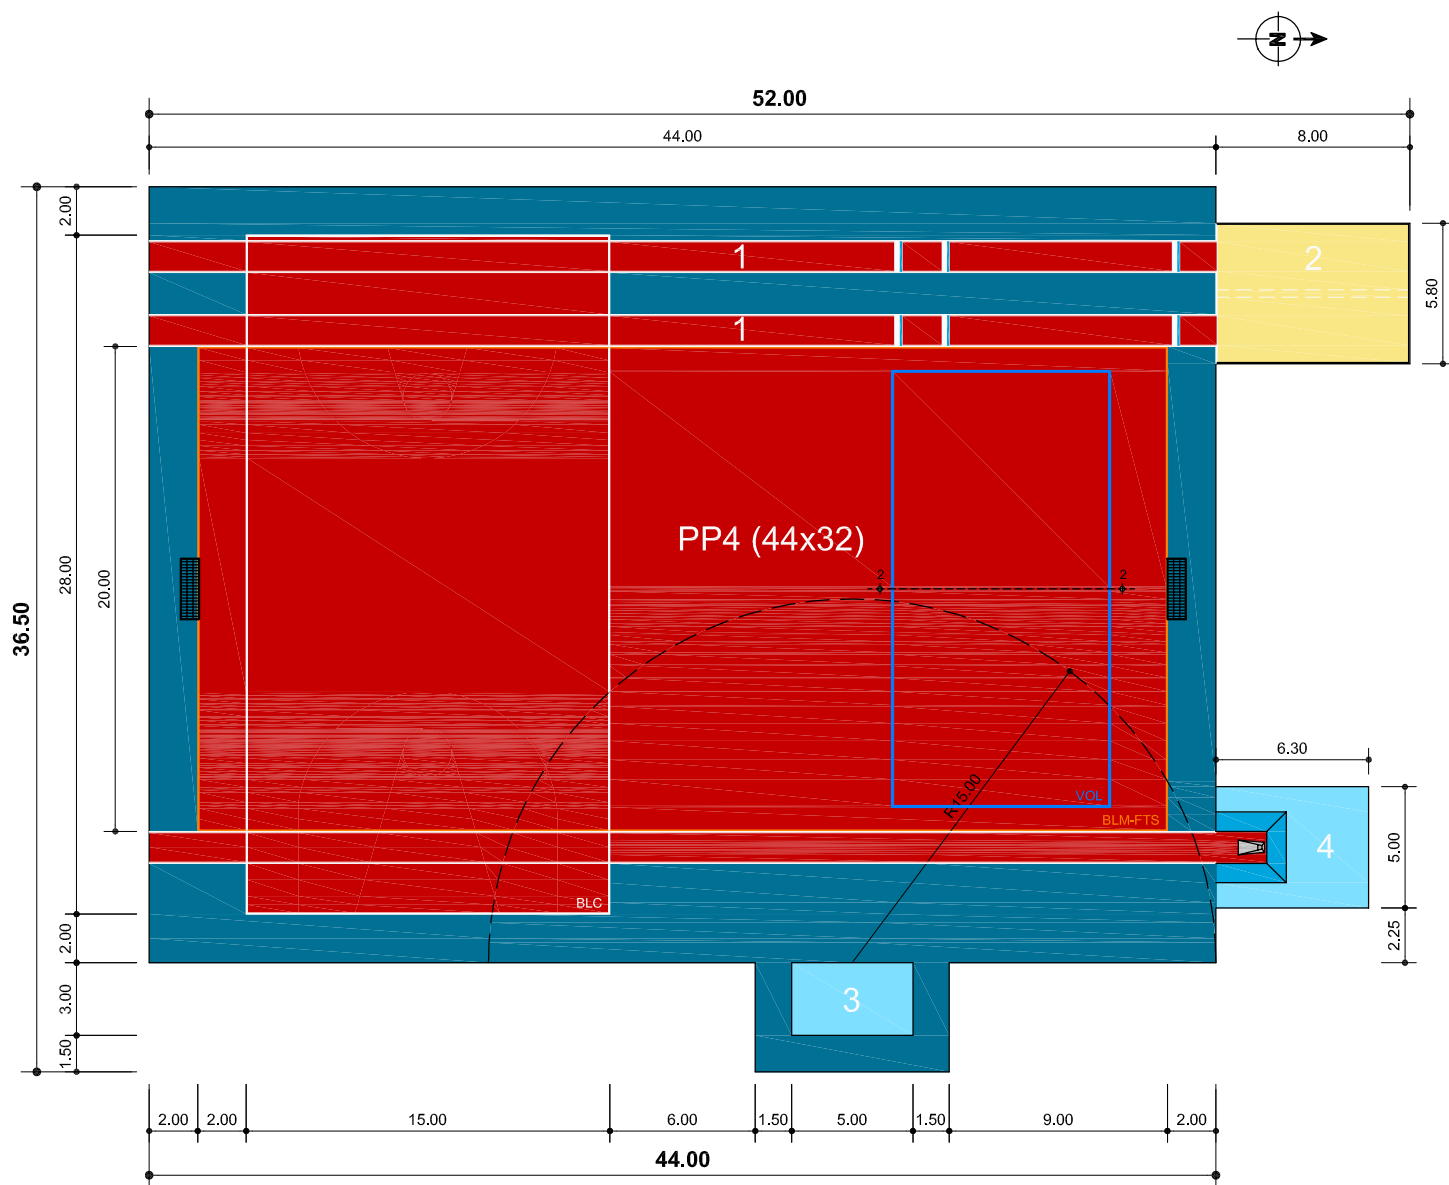

- 1.- PASILLO DE SALTOS DE LONGITUD Y TRIPLE
- 2.- FOSO DE CAIDAS
- 3.- SALTO DE ALTURA
- 4.- SALTO CON PERTIGA

TIPO 1

COMBINACIONES DE PISTAS PEQUEÑAS Y SALTOS CG ATL-11a

Cotas en metros