


<b>NIDE</b> 2005	<b>P</b> NORMA DE PROYECTO	<b>CAMPOS GRANDES Y ATLETISMO</b>	<b>CG ATL</b>
---------------------	----------------------------------	---------------------------------------	-------------------

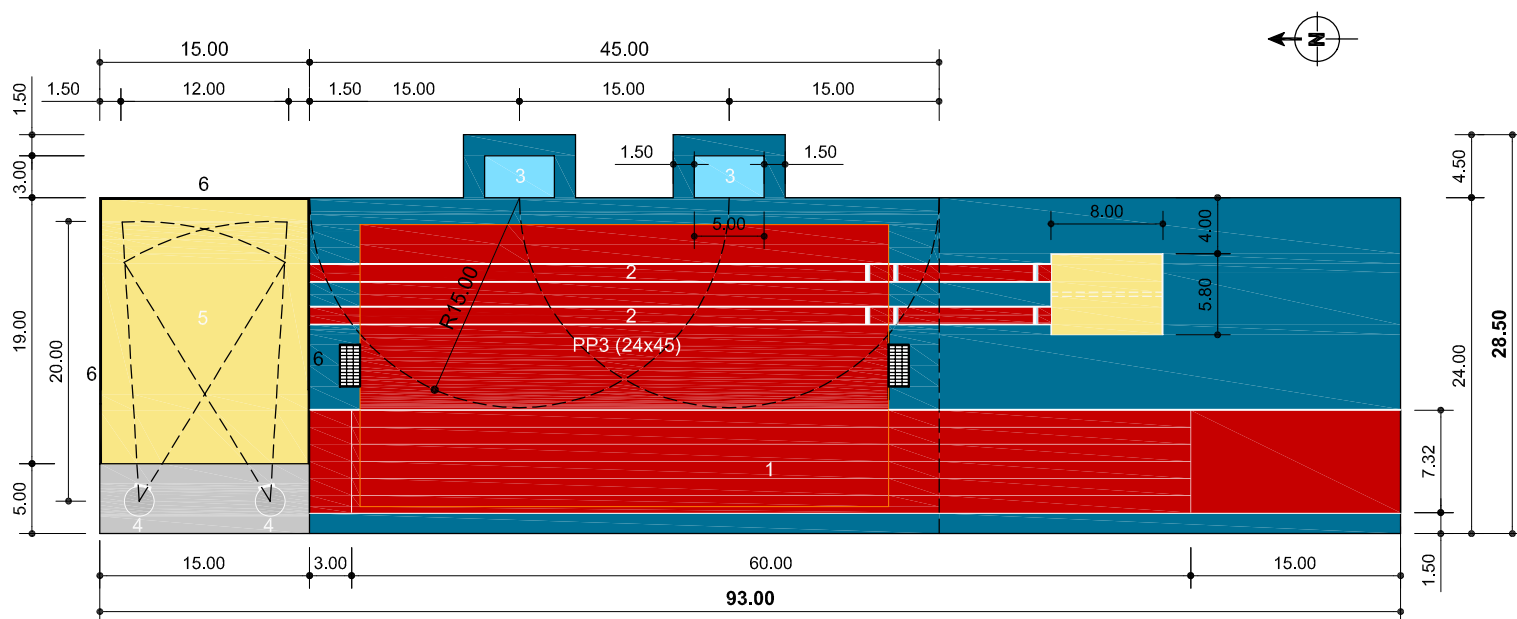

1. RECTA DE CARRERAS DE 60m (6 CALLES)
2. SALTOS DE LONGITUD Y TRIPLE
3. SALTO DE ALTURA
4. CIRCULOS DE LANZAMIENTO DE PESO
5. ZONA DE CAIDA (ARENA O HIERBA)
6. REDES DE SEGURIDAD
7. PISTA POLIDEPORTIVA PP3(24x45)

### TIPO 3

### COMBINACIONES DE PISTAS PEQUEÑAS, CARRERAS DE VELOCIDAD, SALTOS Y LANZAMIENTOS CG ATL-11c

Cotas en metros