


NIDE 2005	P NORMA DE PROYECTO	CAMPOS GRANDES Y ATLETISMO	CG ATL
---------------------	----------------------------------	---------------------------------------	-------------------

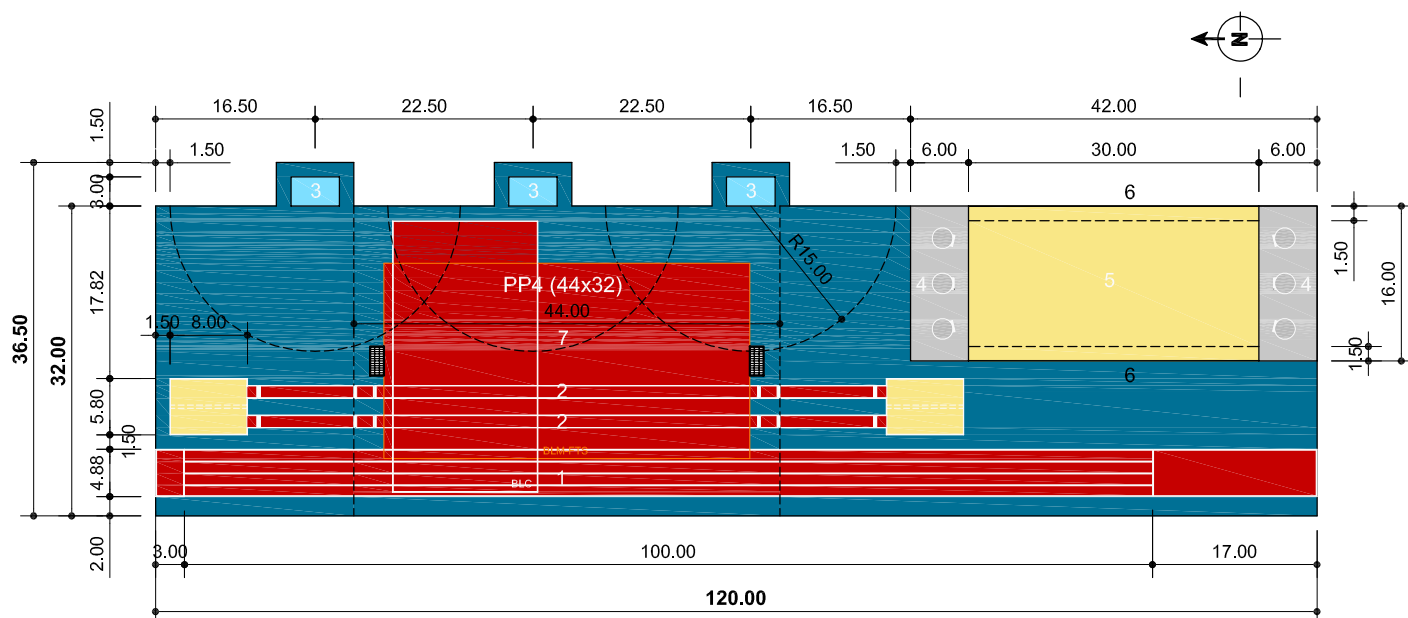

1. RECTA DE CARRERAS DE 100m (4 CALLES)
2. SALTOS DE LONGITUD Y TRIPLE
3. SALTO DE ALTURA
4. CIRCULOS DE LANZAMIENTO DE PESO
5. ZONA DE CAIDA (ARENA O HIERBA)
6. REDES DE SEGURIDAD
7. PISTA POLIDEPORTIVA PP4(44x32)

TIPO 4

COMBINACIONES DE PISTAS PEQUEÑAS, CARRERAS DE VELOCIDAD, SALTOS Y LANZAMIENTOS CG ATL-11d

Cotas en metros