


NIDE 2005	P NORMA DE PROYECTO	CAMPOS GRANDES Y ATLETISMO	CG ATL
---------------------	----------------------------------	---------------------------------------	-------------------

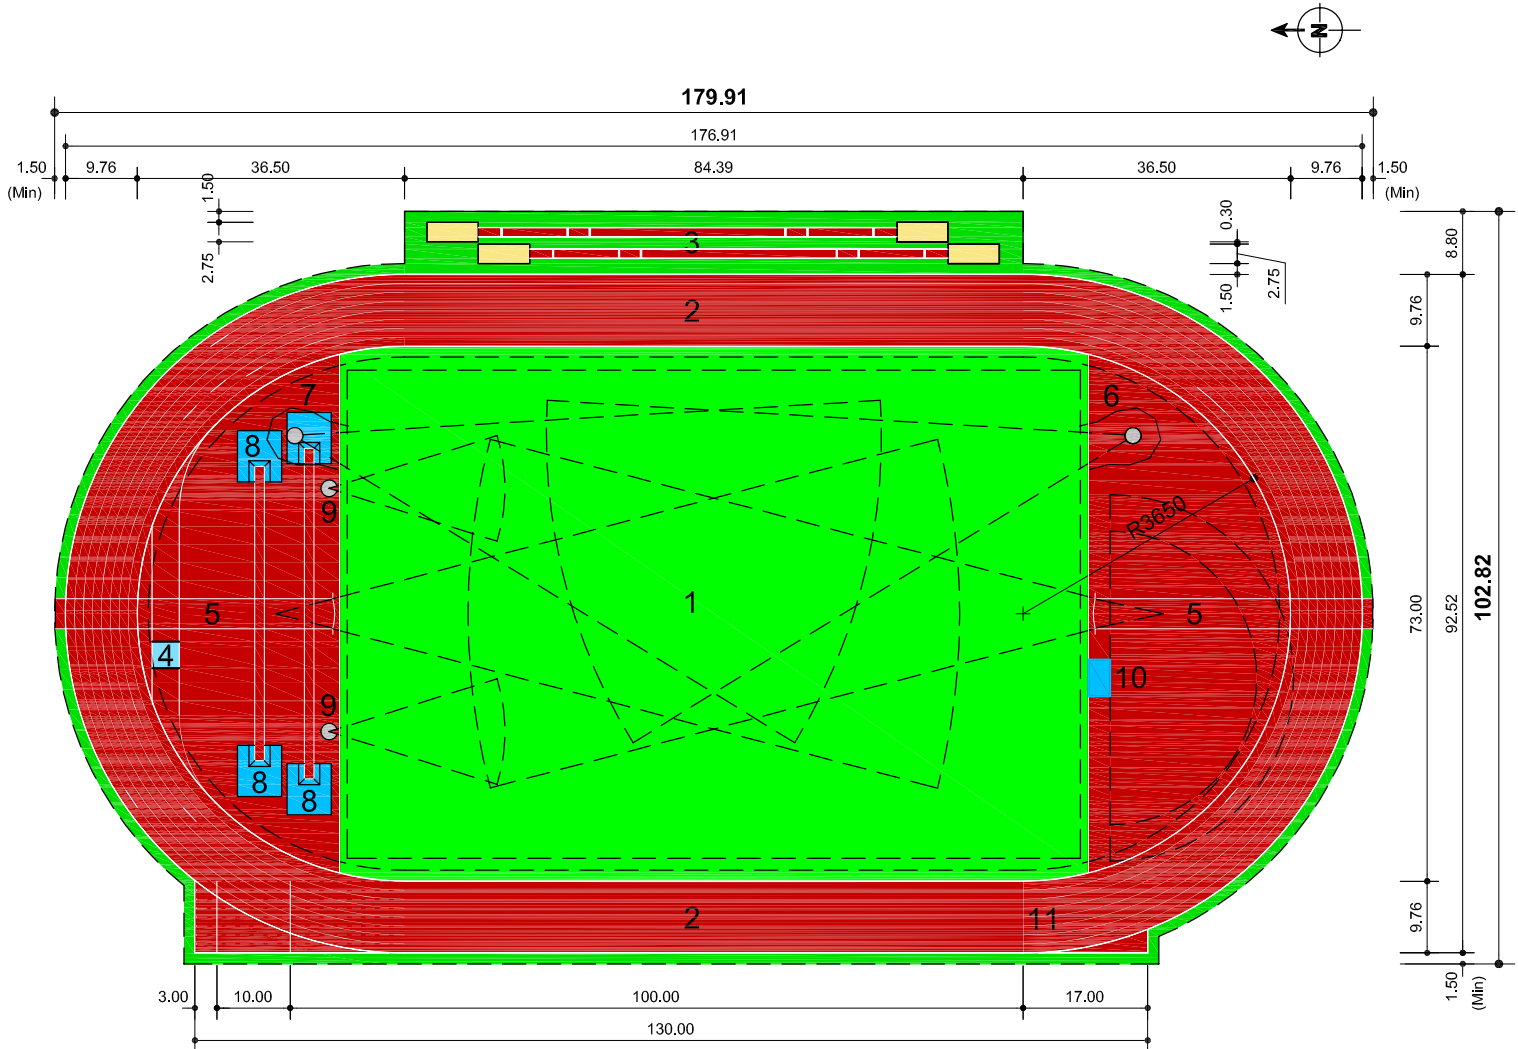

- 1. - CAMPO DE FUTBOL (105x68m)
- 2. - PISTA ESTANDAR
- 3. - SALTO DE LONGITUD Y TRIPLE SALTO
- 4. - RIA INTERIOR
- 5. - PASILLO DE JABALINA
- 6. - LANZAMIENTO DE DISCO Y MARTILLO
- 7. - LANZAMIENTO DE DISCO
- 8. - SALTO CON PERTIGA
- 9. - LANZAMIENTO DE PESO
- 10.- SALTO DE ALTURA
- 11.- LINEA DE META

**PISTA ATLETISMO ESTANDAR, 400m, RADIO 36.50m, RIA INTERIOR
CG ATL-6**

Cotas en metros