


<b>NIDE</b> 2005	<b>P</b> NORMA DE PROYECTO	<b>CAMPOS GRANDES Y ATLETISMO</b>	<b>CG ATL</b>
---------------------	----------------------------------	---------------------------------------	-------------------

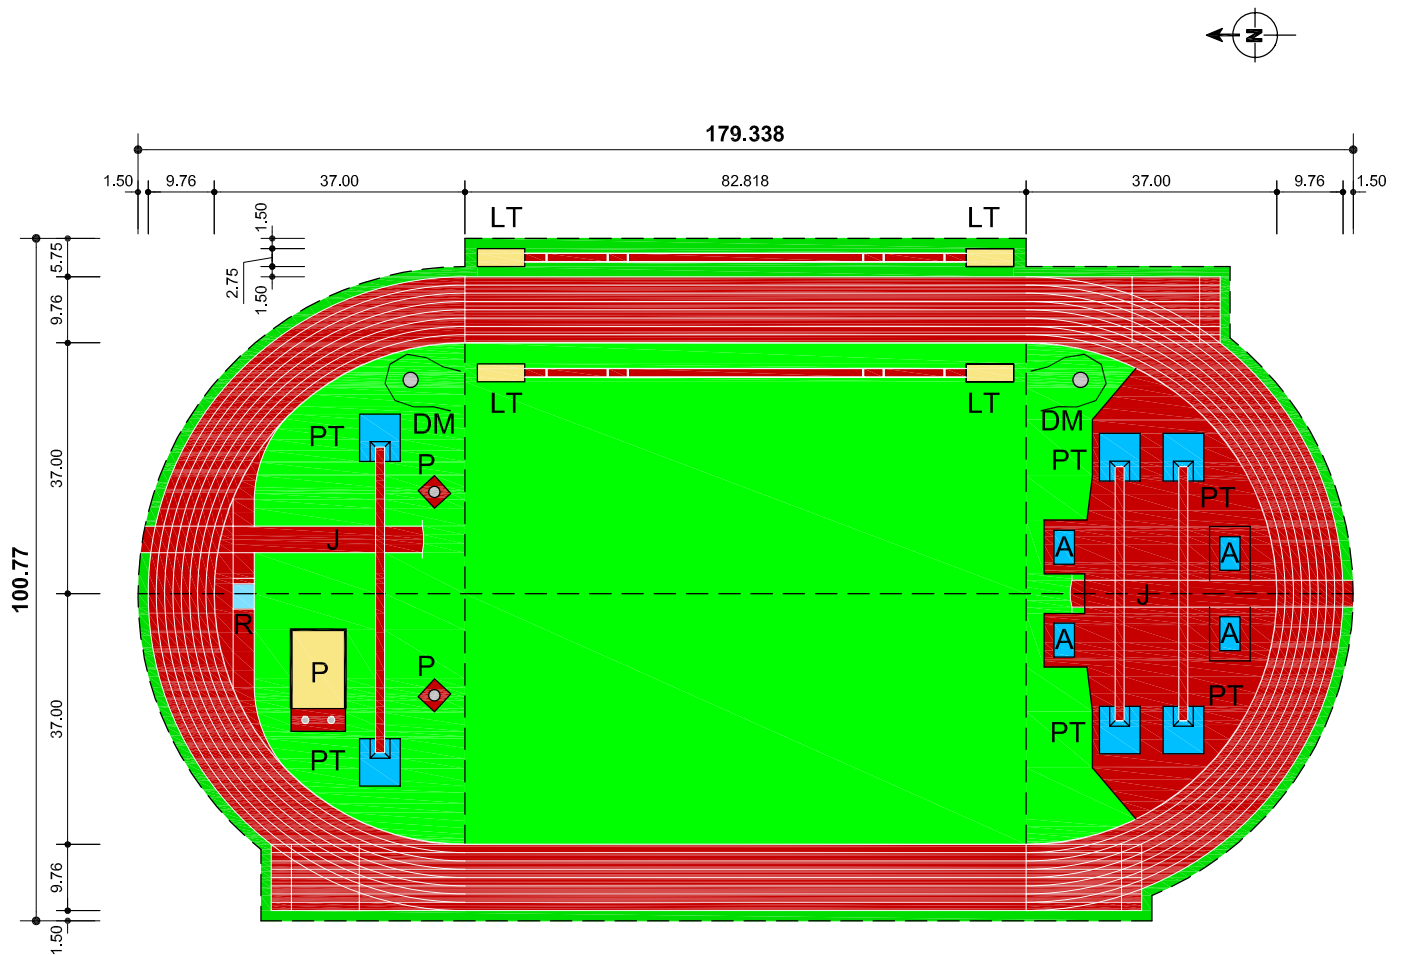

- A. - SALTO DE ALTURA
- D. - LANZAMINETO DE DISCO
- DM. - LANZAMIENTO DISCO Y MARTILLO
- J. - LANZAMIENTO DE JABALINA
- LT. - SALTO DE LONGITUD Y TRIPLE SALTO
- P. - LANZAMIENTO DE PESO
- PT. - SALTO CON PERTIGA
- R. - RIA

**TIPO 2**

**PISTA ATLETISMO 400m**  
**8 CALLES, RADIO 37m, RIA INTERIOR**  
**CG ATL-7b**

Cotas en metros