


NIDE 2005	P NORMA DE PROYECTO	PISCINAS AL AIRE LIBRE	PA
---------------------	----------------------------------	-------------------------------	-----------

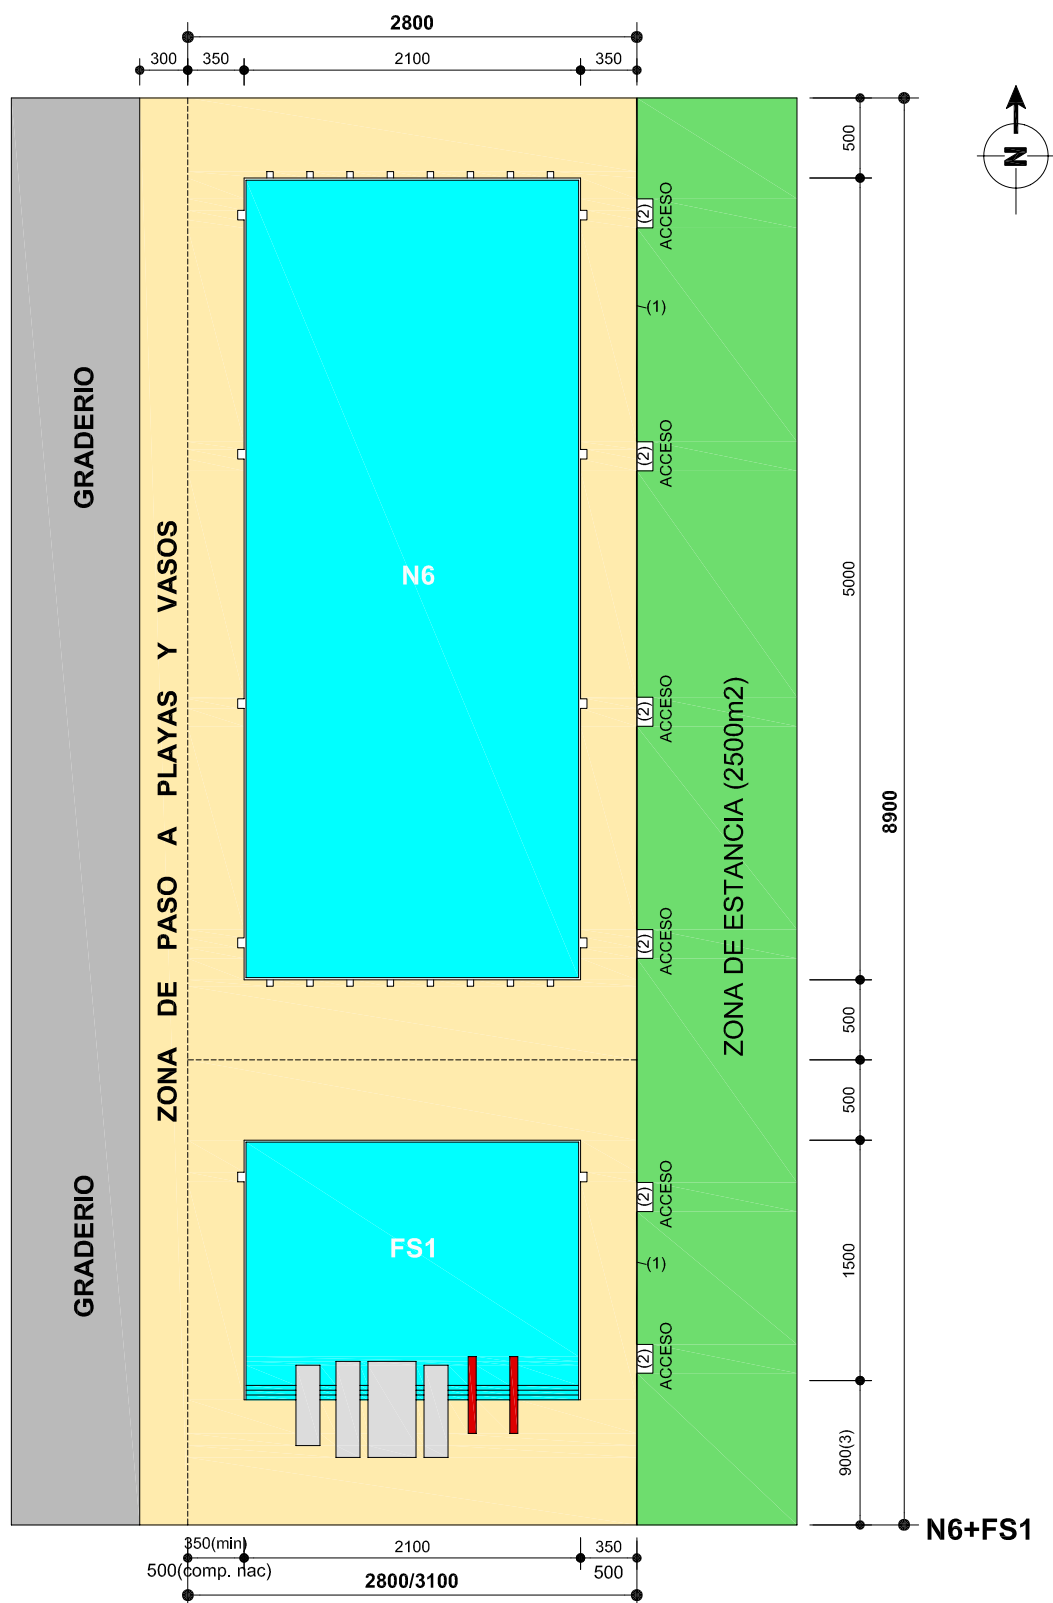

* La disposición relativa de los distintos vasos en cada uno de los esquemas no presupone tipo, es meramente indicativa a efectos de definición de superficies.

(1) Separación de zona de estancia y zona de playa y vasos.

(2) Accesos con duchas a playas y pediluvio cuando la zona de estancia sea de hierba o arena.

(3) Valor estimado.

PISCINAS CON VASO DE NATACION Y FOSO DE SALTOS PA-7a

Cotas en centímetros