


NIDE 2005	P NORMA DE PROYECTO	PISTAS PEQUEÑAS	PP
---------------------	----------------------------------	------------------------	-----------

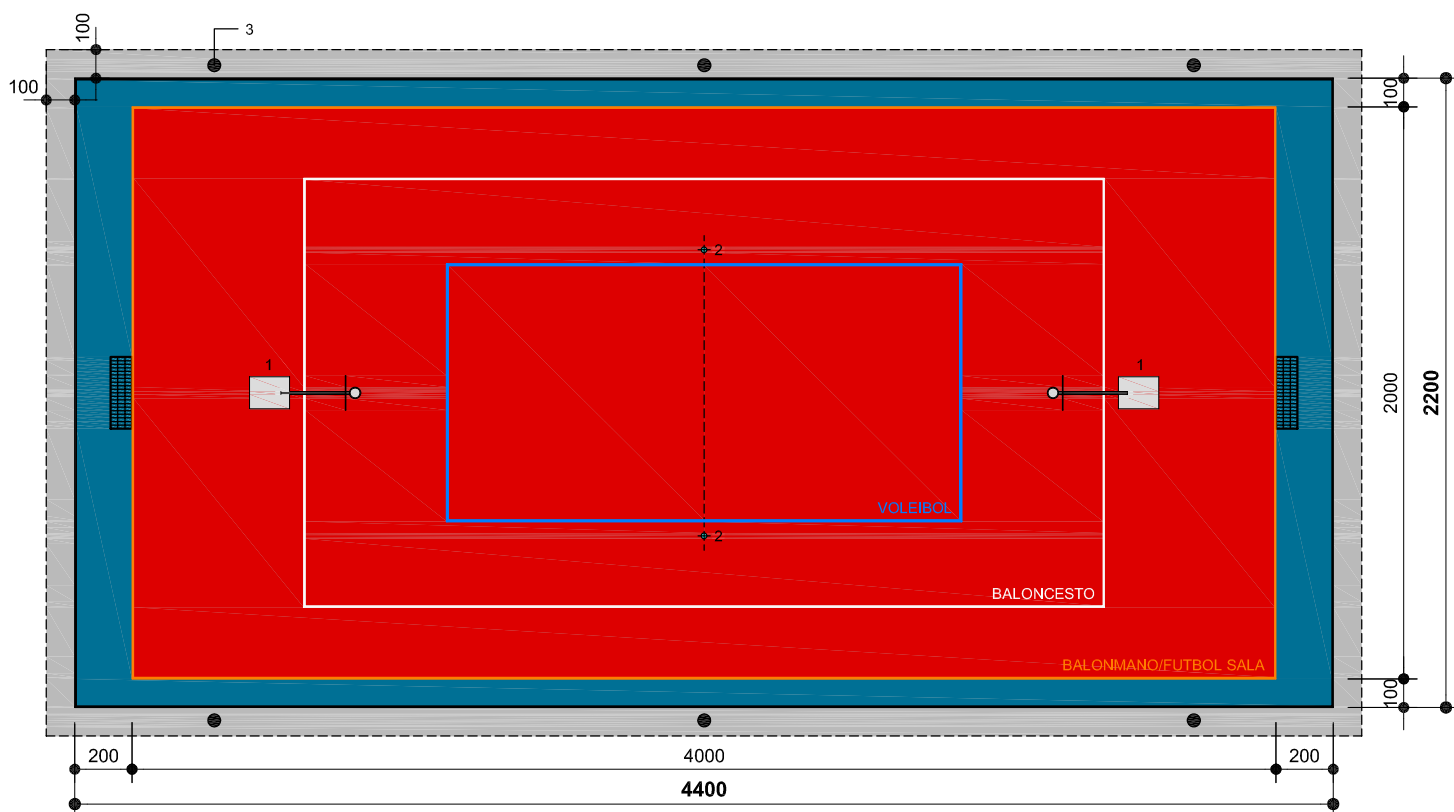

1. SOPORTES MOVILES AUTOESTABLES DE LOS TABLEROS DE BALONCESTO
2. ANCLAJES PARA POSTES DE REDES DE VOLEIBOL CON TAPA ENRASADA Y ESTANCA
3. BACULOS DE ILUMINACION EN BANDA PERIMETRAL

PISTA POLIDEPORTIVA TIPO PP2 (22x44m)
PP-2

Cotas en centímetros