


<b>NIDE</b> 2005	<b>P</b> NORMA DE PROYECTO	<b>PISTAS PEQUEÑAS</b>	<b>PP</b>
---------------------	----------------------------------	------------------------	-----------

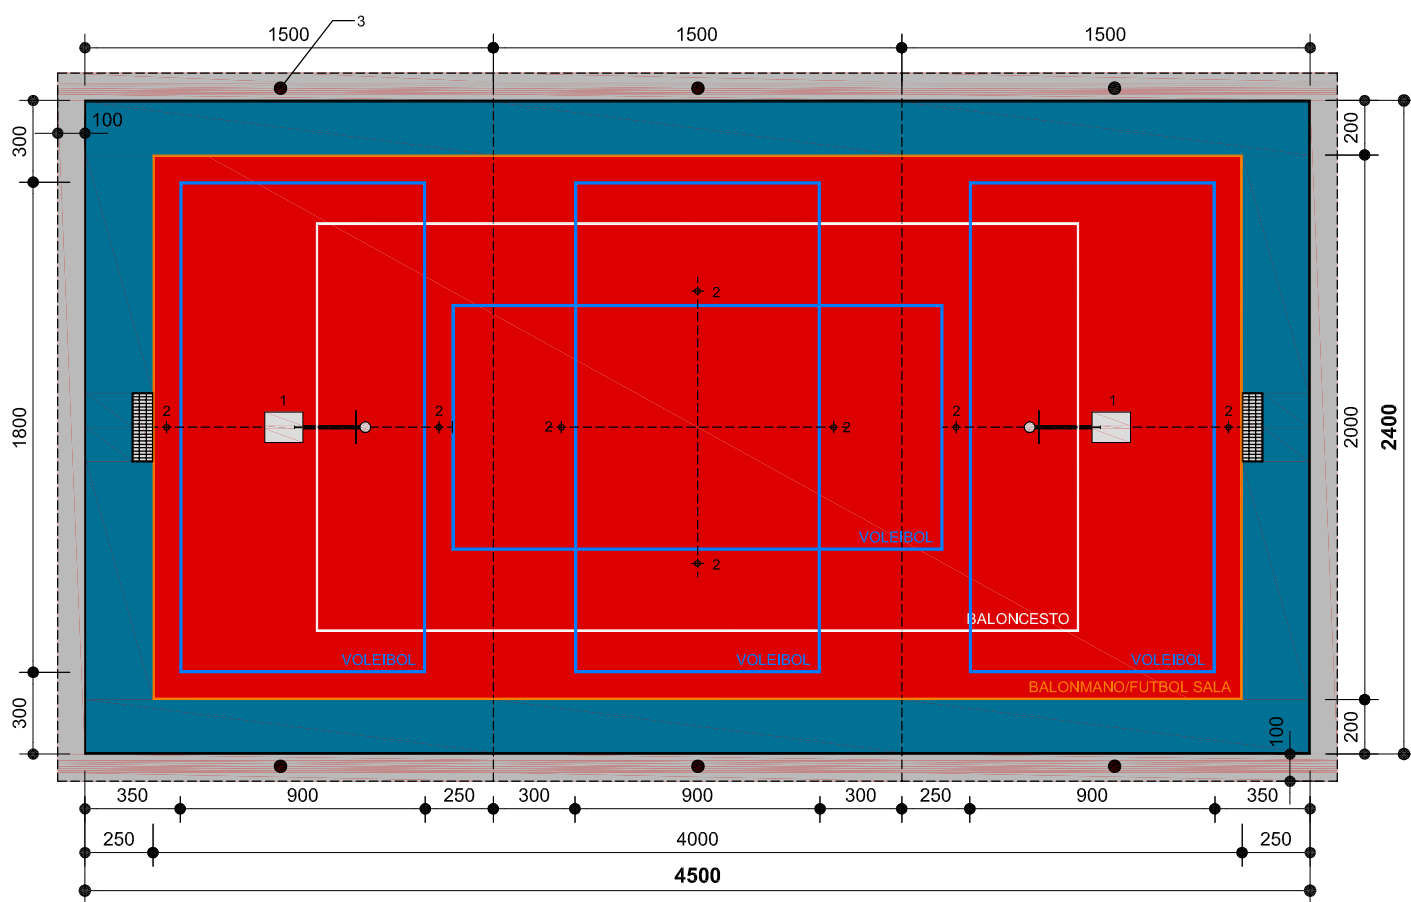

1. SOPORTES MOVILES AUTOESTABLES DE LOS TABLEROS DE BALONCESTO
2. ANCLAJES PARA POSTES DE REDES DE VOLEIBOL CON TAPA ENRASADA Y ESTANCA
3. BACULOS DE ILUMINACION EN BANDA PERIMETRAL

**PISTA POLIDEPORTIVA TIPO PP3 (24x45m)**  
**PP-3**

Cotas en centímetros