


<b>NIDE</b> 2005	<b>P</b> NORMA DE PROYECTO	<b>PISTAS PEQUEÑAS</b>	<b>PP</b>
---------------------	----------------------------------	------------------------	-----------

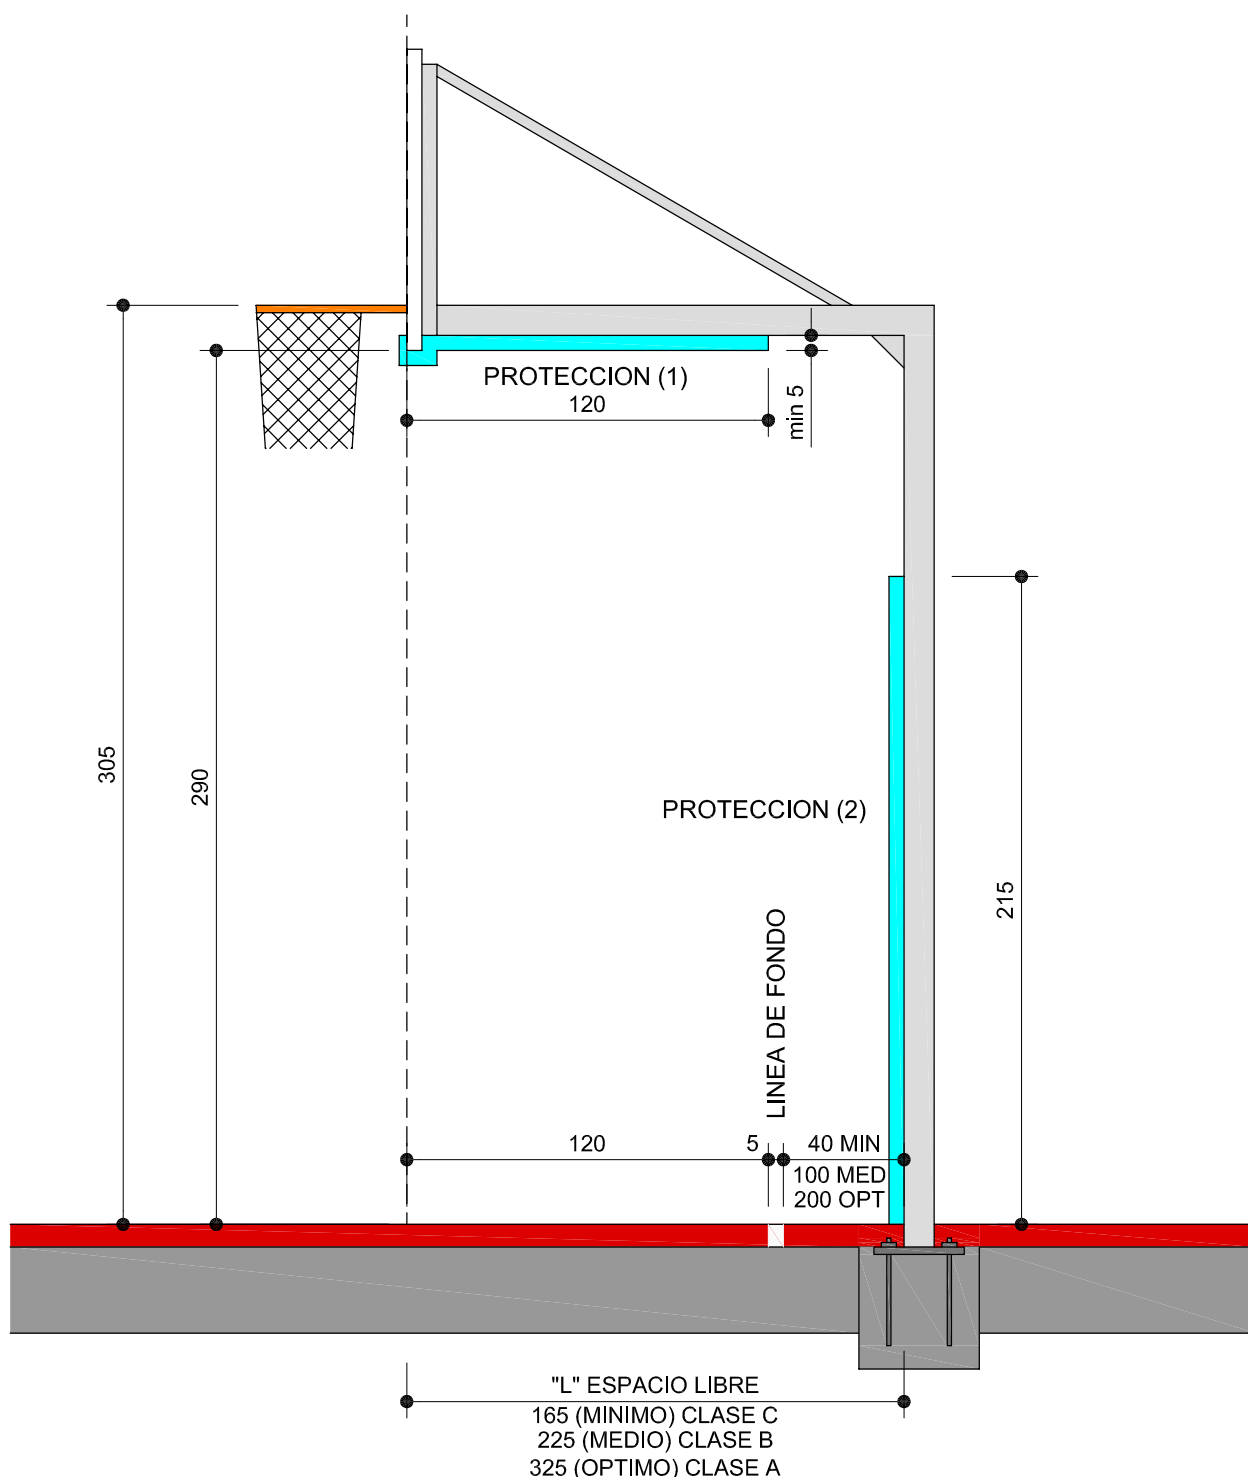

- (1) PROTECCION OBLIGATORIA PARA CUALQUIER PARTE DEL SOPORTE A ALTURA INFERIOR A 2,75M EN UNA LONGITUD DE 1,20M TRAS EL TABLERO
- (2) PROTECCION OBLIGATORIA DE LA BASE DEL SOPORTE HACIA EL ESPACIO LIBRE

**PISTAS POLIDEPORTIVAS**  
**SOPORTES FIJOS A SUELO DE LOS TABLEROS DE BALONCESTO**  
**PISTAS PP1 Y PP4**  
**FIGURA PP-5**

Cotas en centímetros

El ejemplo grafico no presupone tipo