


NIDE 2005	R NORMAS REGLAMENTARIAS	PISCINAS POLIVALENTES	P-POL
---------------------	--------------------------------------	----------------------------------	--------------

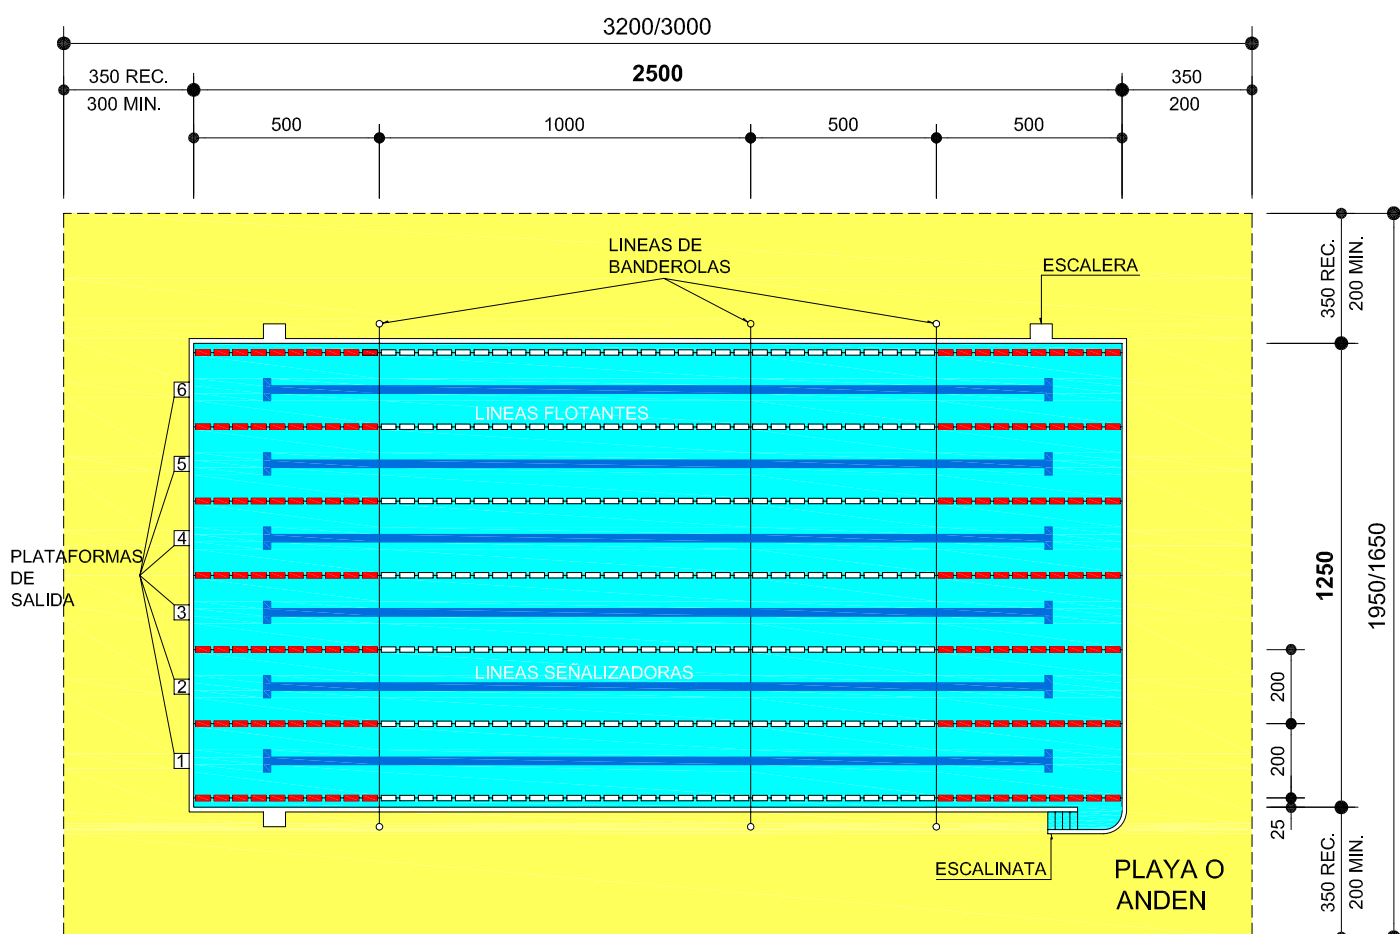

TIPO P1 25x12.50 (312.50m²)

PROFUNDIDAD MINIMA: 1.20m

PROFUNDIDAD MINIMA DESDE MURO DE PLATAFORMAS DE SALIDA HASTA 6m: 1.40m/RECOMENDADO 1.80m

VASOS DE PISCINAS POLIVALENTES PPOL-1

Cotas en centímetros