


NIDE 2005	R NORMAS REGLAMENTARIAS	PISCINAS POLIVALENTES	P-POL
---------------------	--------------------------------------	----------------------------------	--------------

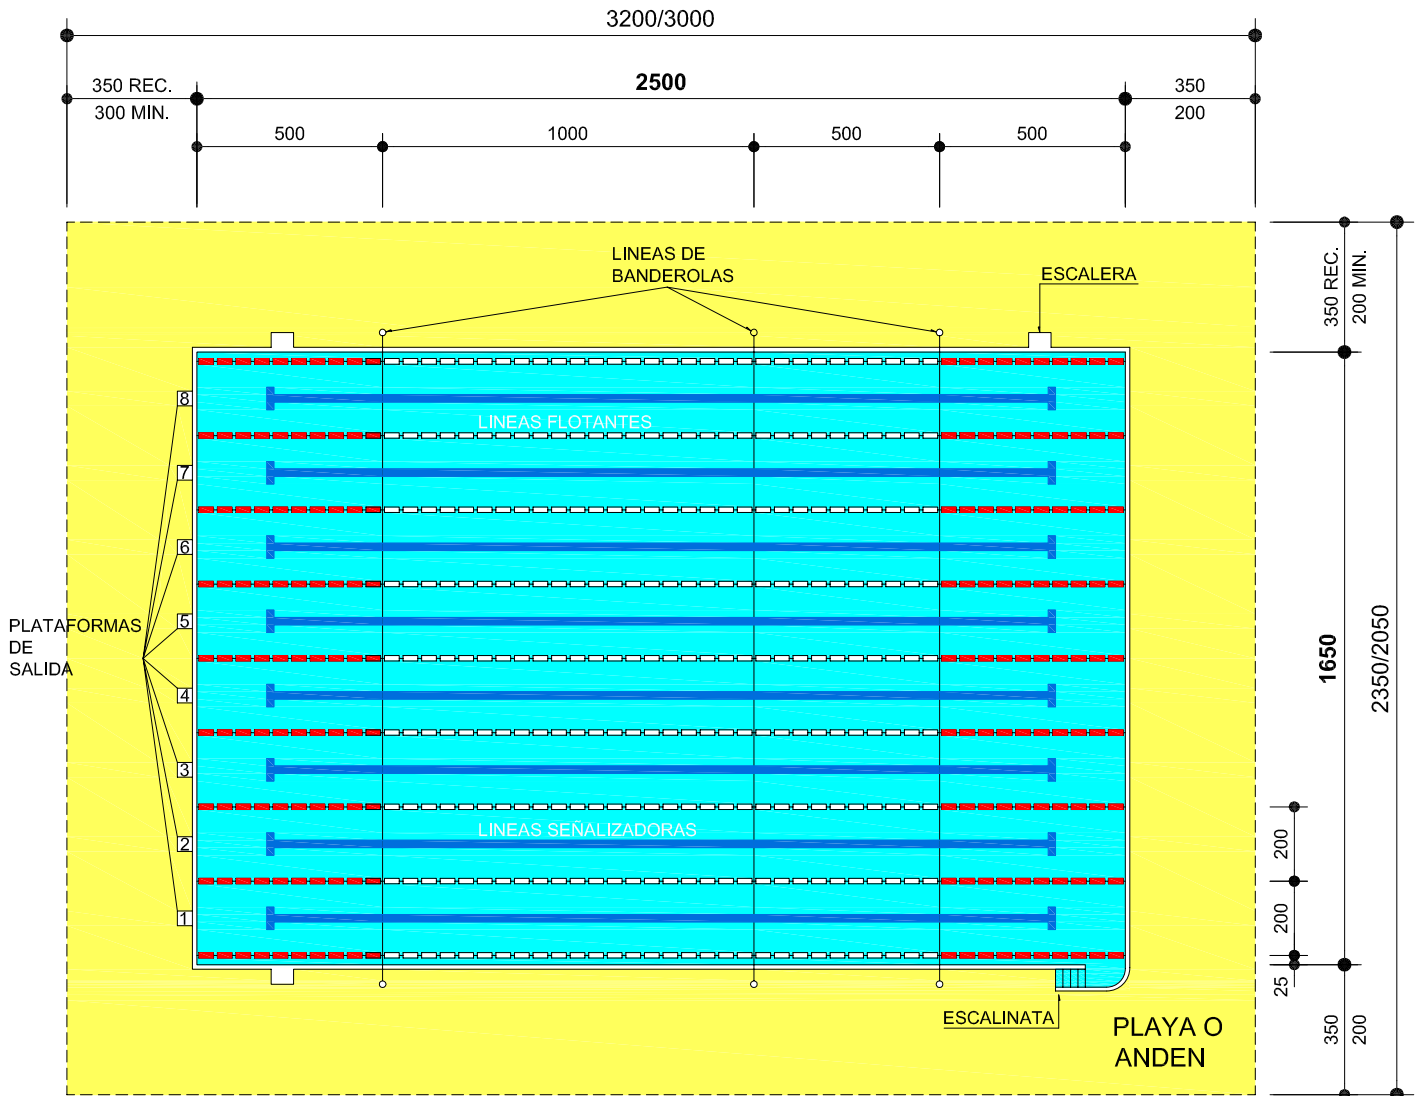

TIPO P2 25x16.50 (412.50m²)

PROFUNDIDAD MINIMA: 1.20m

PROFUNDIDAD MINIMA DESDE MURO DE PLATAFORMAS DE SALIDA HASTA 6m: 1.40m/RECOMENDADO 1.80m

VASOS DE PISCINAS POLIVALENTES PPOL-2

Cotas en centímetros