


NIDE 2005	R NORMAS REGLAMENTARIAS	PISCINAS POLIVALENTES	P-POL
---------------------	--------------------------------------	----------------------------------	--------------

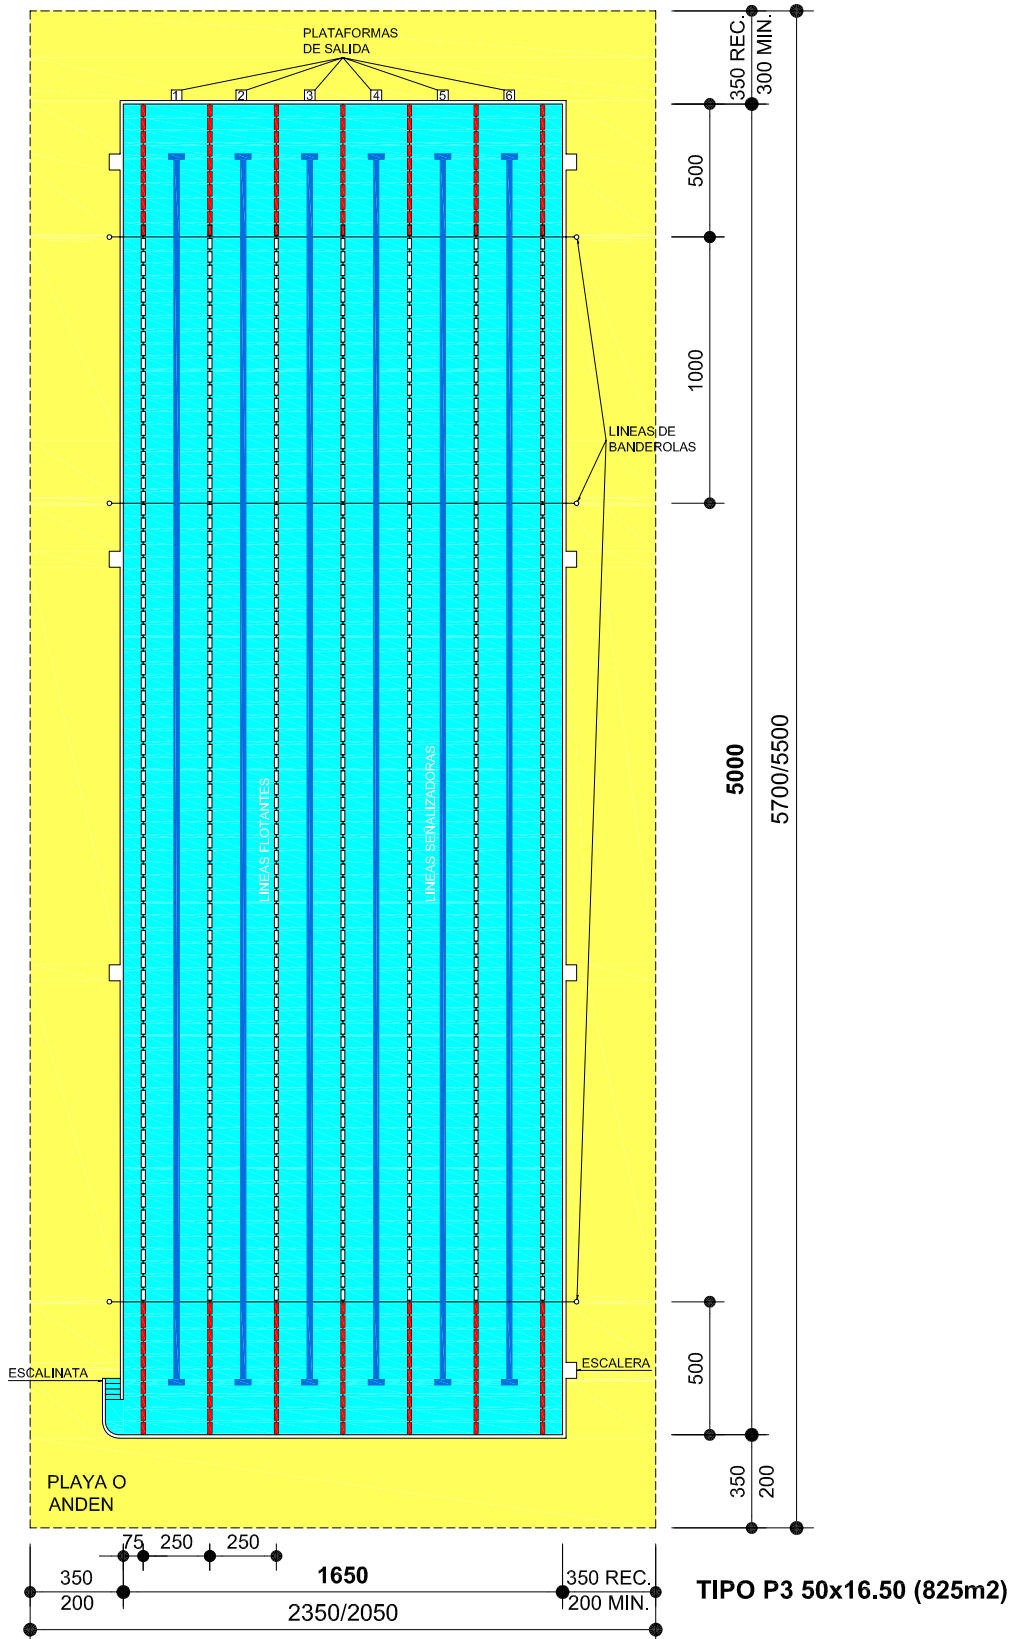

**VASOS DE PISCINAS POLIVALENTES
PPOL-3**

Cotas en centímetros

PROFUNDIDAD MINIMA: 1.20m

PROFUNDIDAD MINIMA DESDE MURO DE PLATAFORMAS DE SALIDA HASTA 6m: 1.40m/RECOMENDADO 1.80m

Este tipo de vaso puede realizarse con 8 calles de 2.00m mas dos bandas de 0.25m