

NIDE 2005	R NORMAS REGLAMENTARIAS	SALTOS	SAL
---------------------	--------------------------------------	---------------	------------

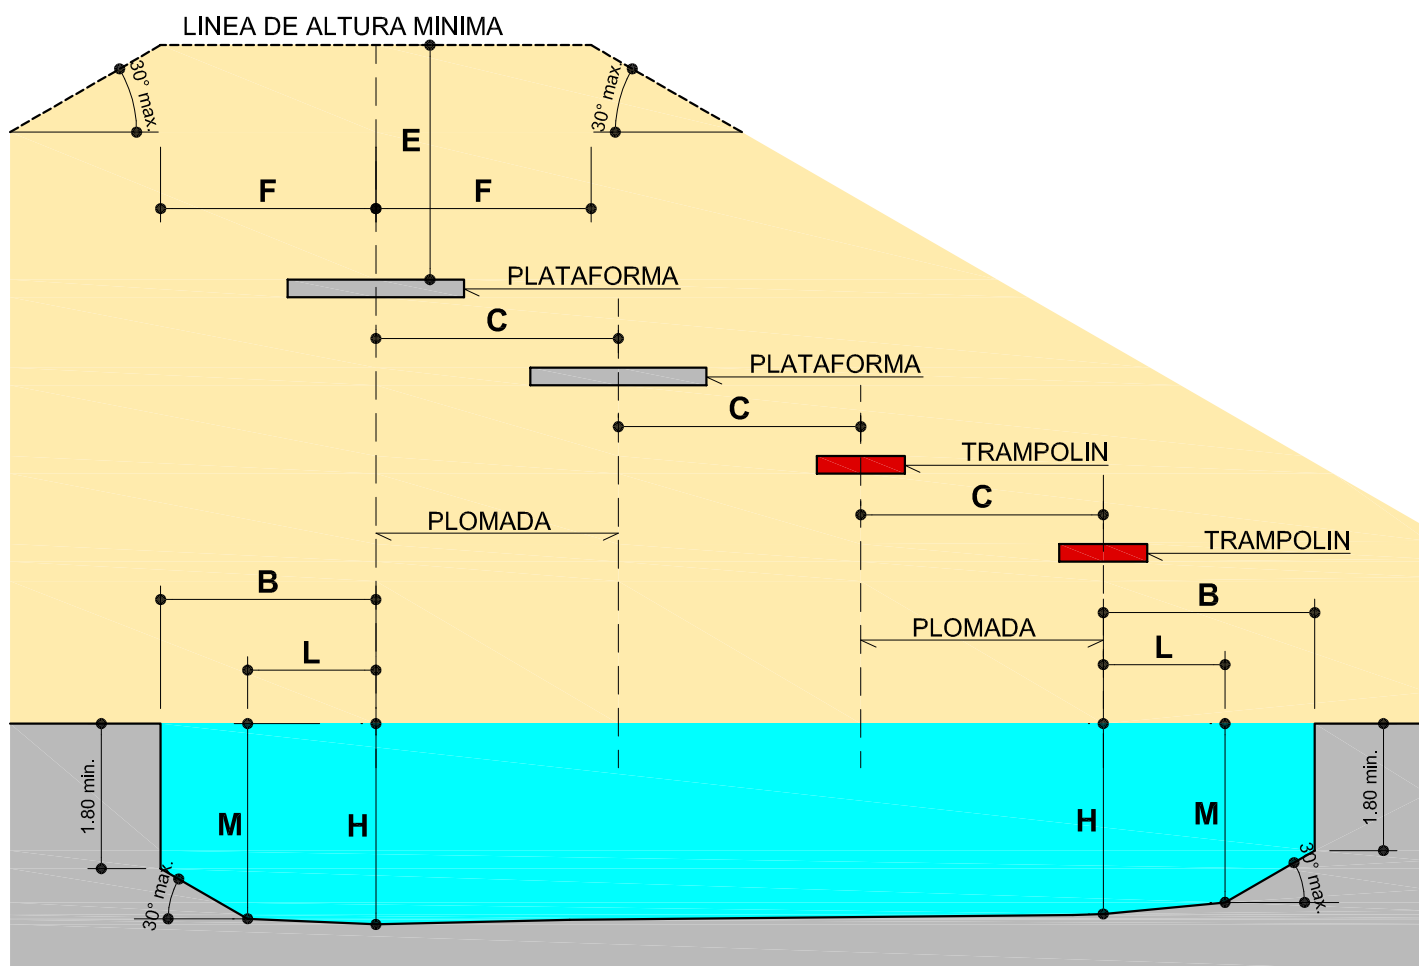


DIAGRAMA SECCION FRONTAL

LOS VALORES DE LAS COTAS INDICADAS ESTAN EN EL CUADRO DE LA FIGURA SAL-2C

**DIMENSIONES PARA INSTALACIONES DE SALTOS
SAL-2b**

Cotas en metros