


NIDE 2005	P NORMA DE PROYECTO	SALAS Y PABELLONES	SP
---------------------	----------------------------------	---------------------------	-----------

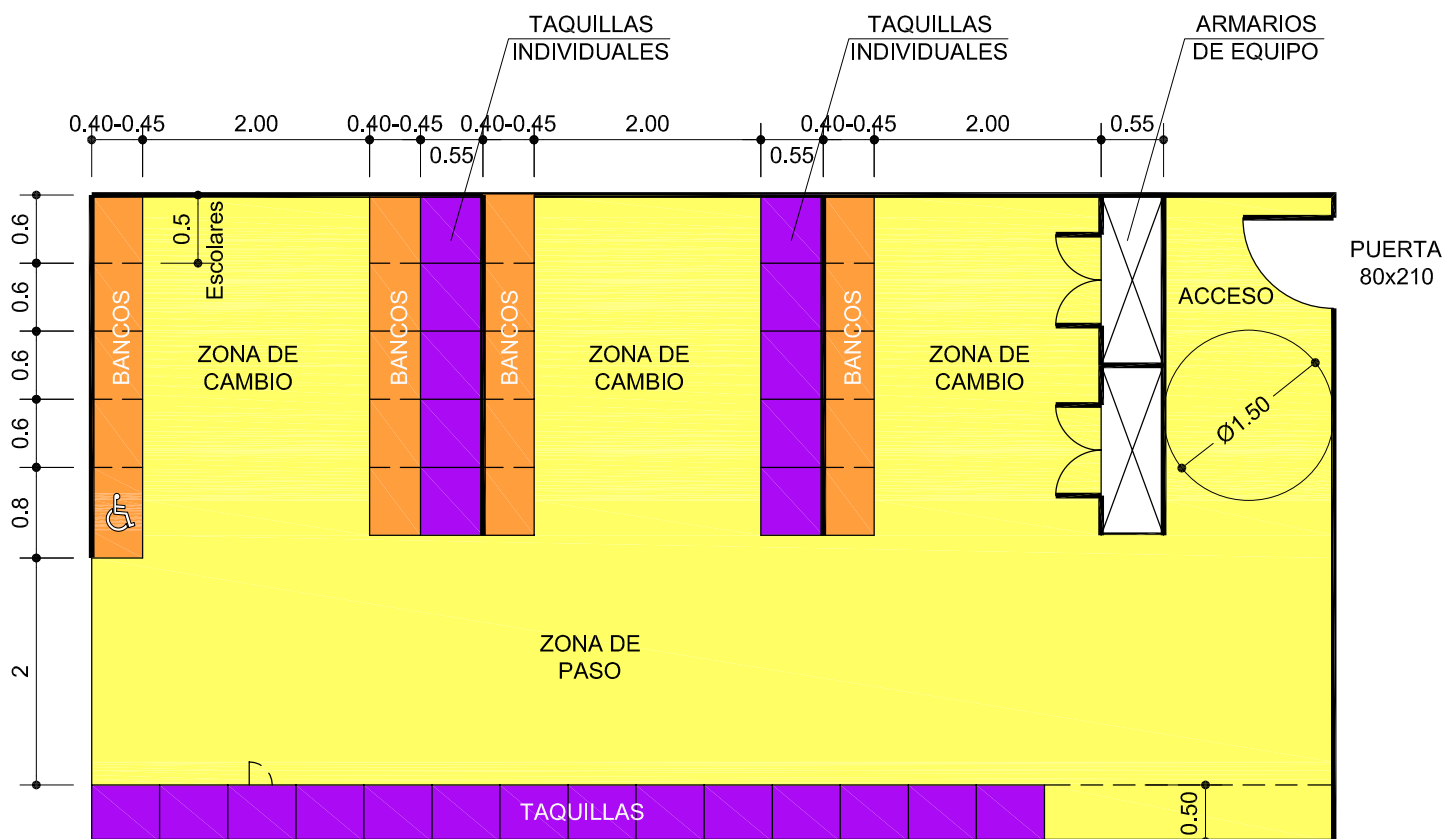

VESTUARIO DE EQUIPO: Dos Armarios Colectivos con Llave
VESTUARIOS COLECTIVO: 1 Taquilla por Usuario con Llave de Moneda o Similar

CAMBIO DE ROPA DIMENSIONES MINIMAS
SP-19

Cotas en metros