


NIDE 2005	P NORMA DE PROYECTO	SALAS Y PABELLONES	SP
---------------------	----------------------------------	---------------------------	-----------

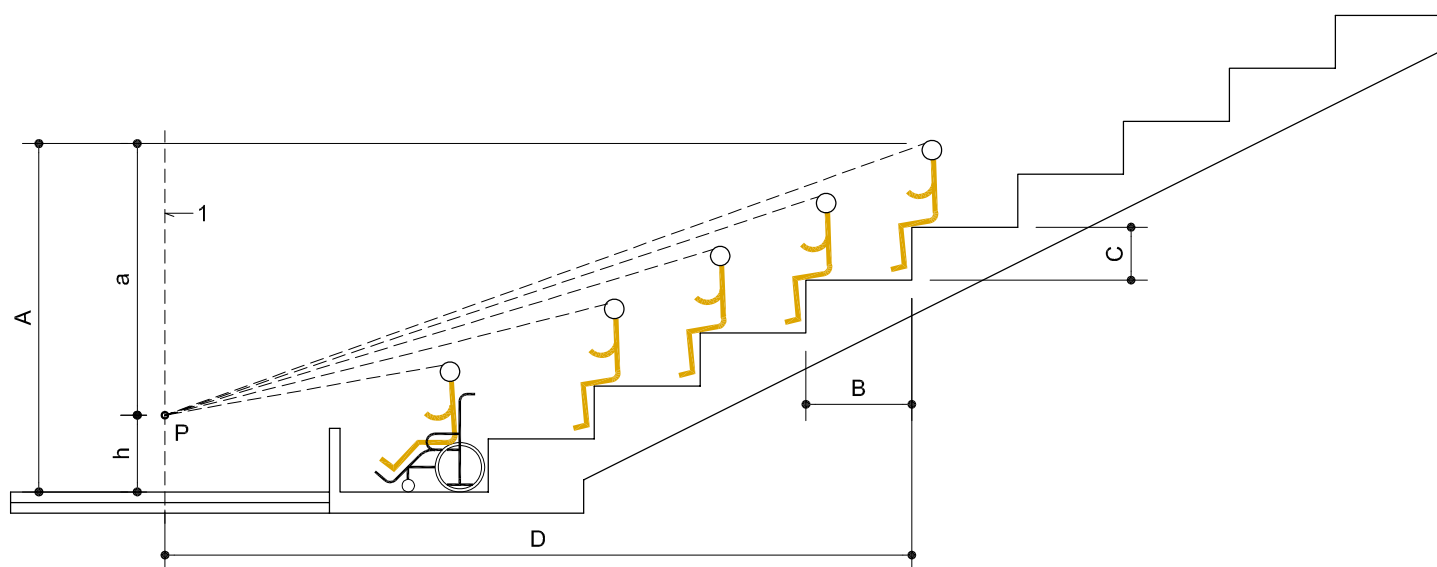

- A** ALTURA DE LOS OJOS
- B** DIMENSION DEL SUELO DE LA GRADA
- C** DIMENSION DE LA TABICA DE LA GRADA
- D** DISTANCIA HORIZONTAL ENTRE ESPECTADOR Y OBJETO
- h** ALTURA DEL OBJETO (DEPENDE DEL TIPO DE DEPORTE Y VARIA ENTRE 0-1m)
- a** = $A-h$ DIFERENCIA DE ALTURA ENTRE LOS OJOS DEL ESPECTADOR Y OBJETO
- 1** LINEA DE BANDA O LATERAL, LINEA DE PORTERIA, PORTERIA Y LINEA EXTERIOR

LINEAS DE VISION
SP-22

Cotas en metros