


NIDE 2005	P NORMA DE PROYECTO	SALAS Y PABELLONES	SP
---------------------	----------------------------------	---------------------------	-----------

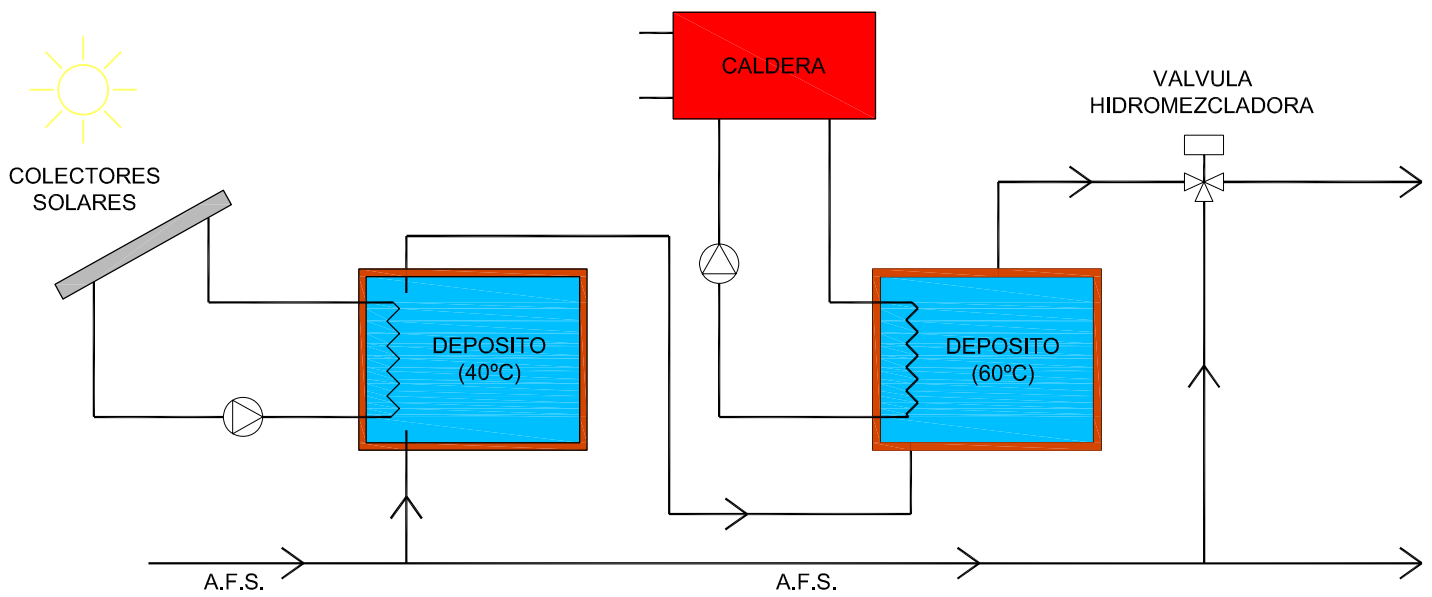

**COLECTORES SOLARES PARA PRODUCCION
DE AGUA CALIENTE
SP-25**

Cotas en metros