


NIDE 2013	R NORMAS REGLAMENTARIAS	BALONMANO PLAYA	BLM-P
---------------------	--------------------------------------	------------------------	--------------

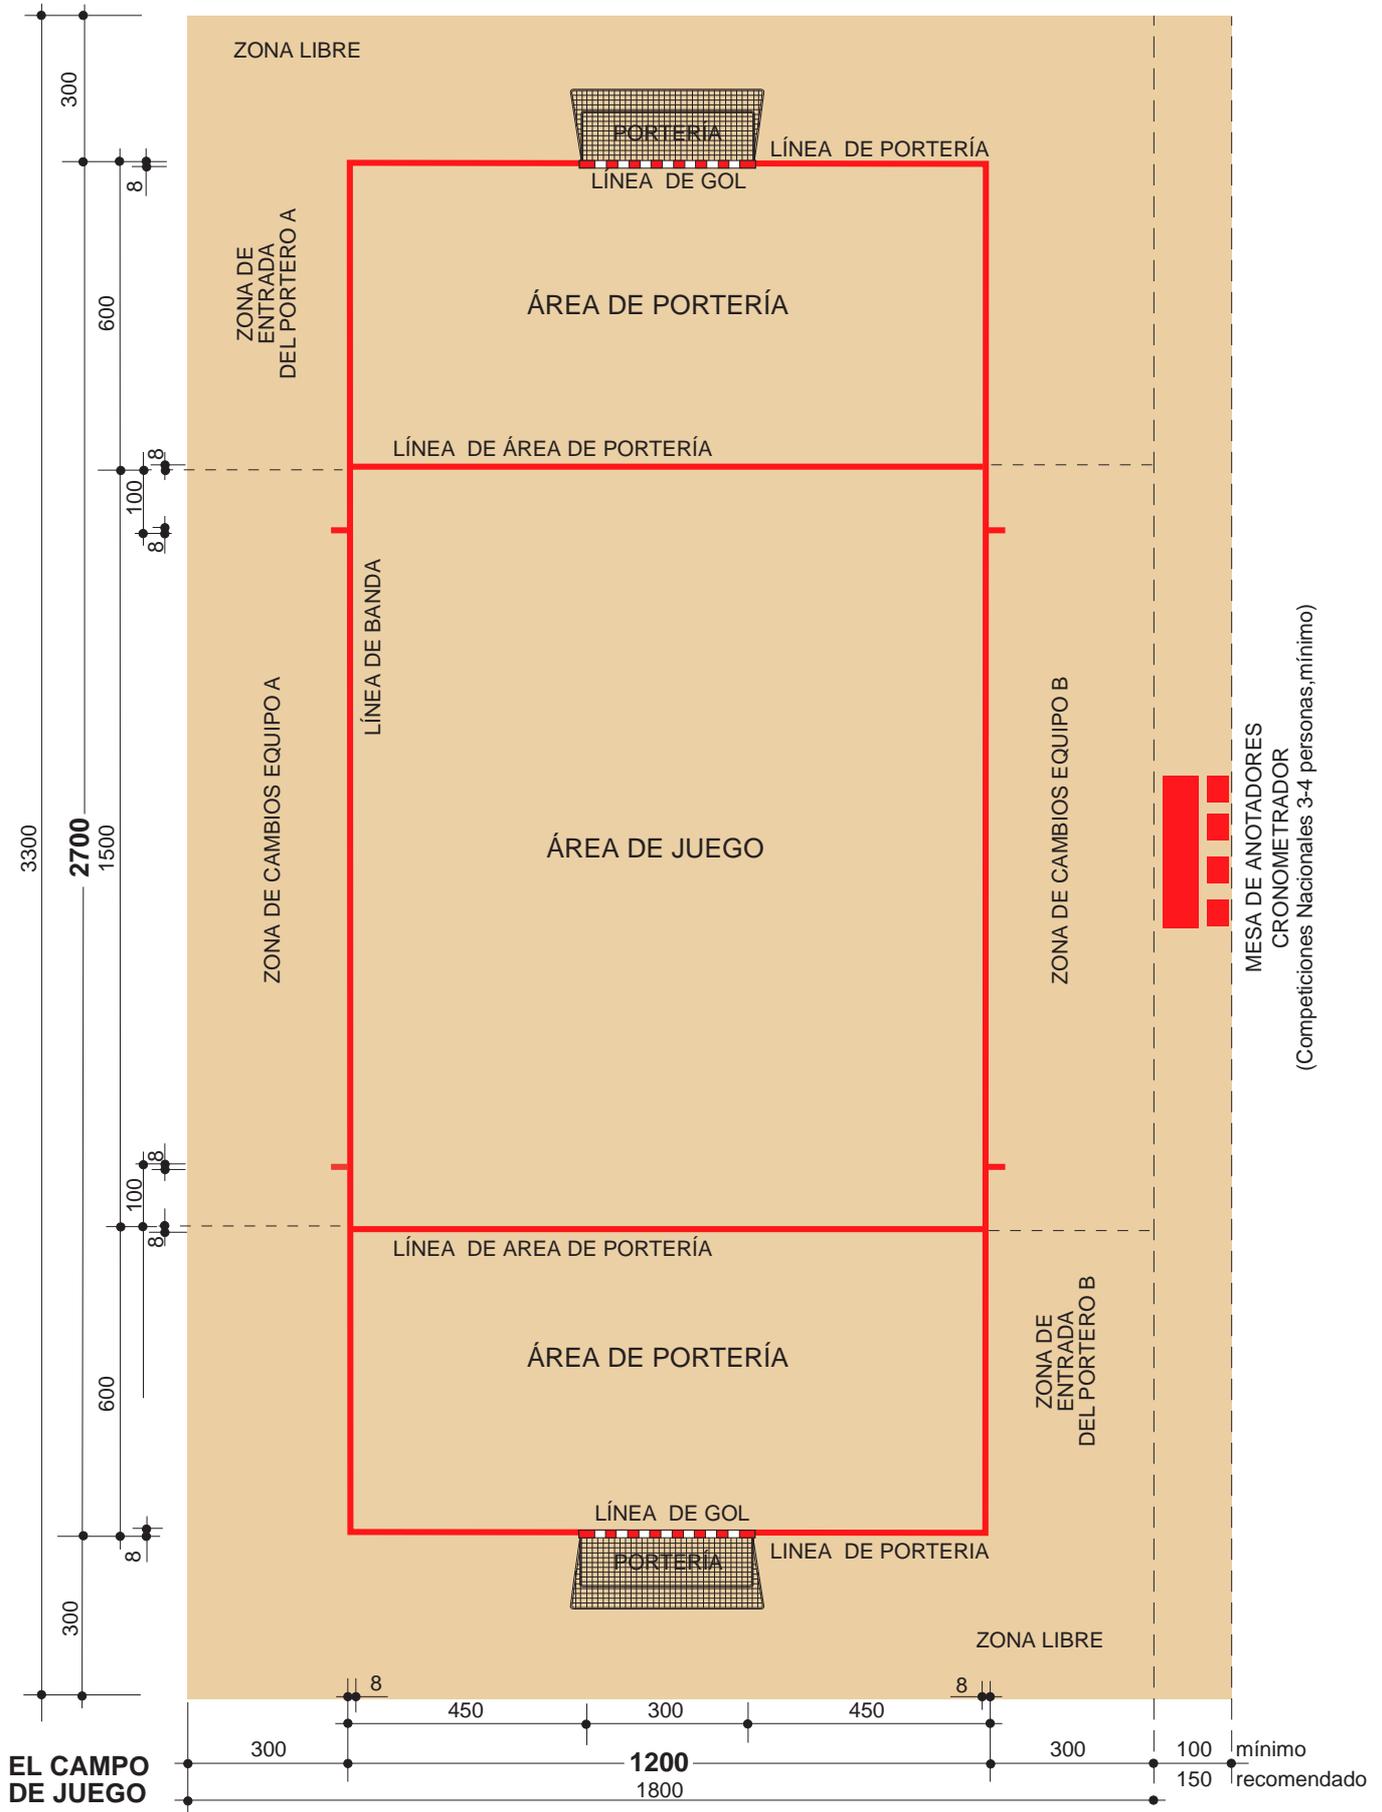

BLM-P-1

TODAS LAS LÍNEAS FORMAN PARTE DE LA SUPERFICIE QUE DELIMITAN
Cotas en centímetros