


**PARTE SUPERIOR POSTE  
PARA GUIA DEL CABLE**

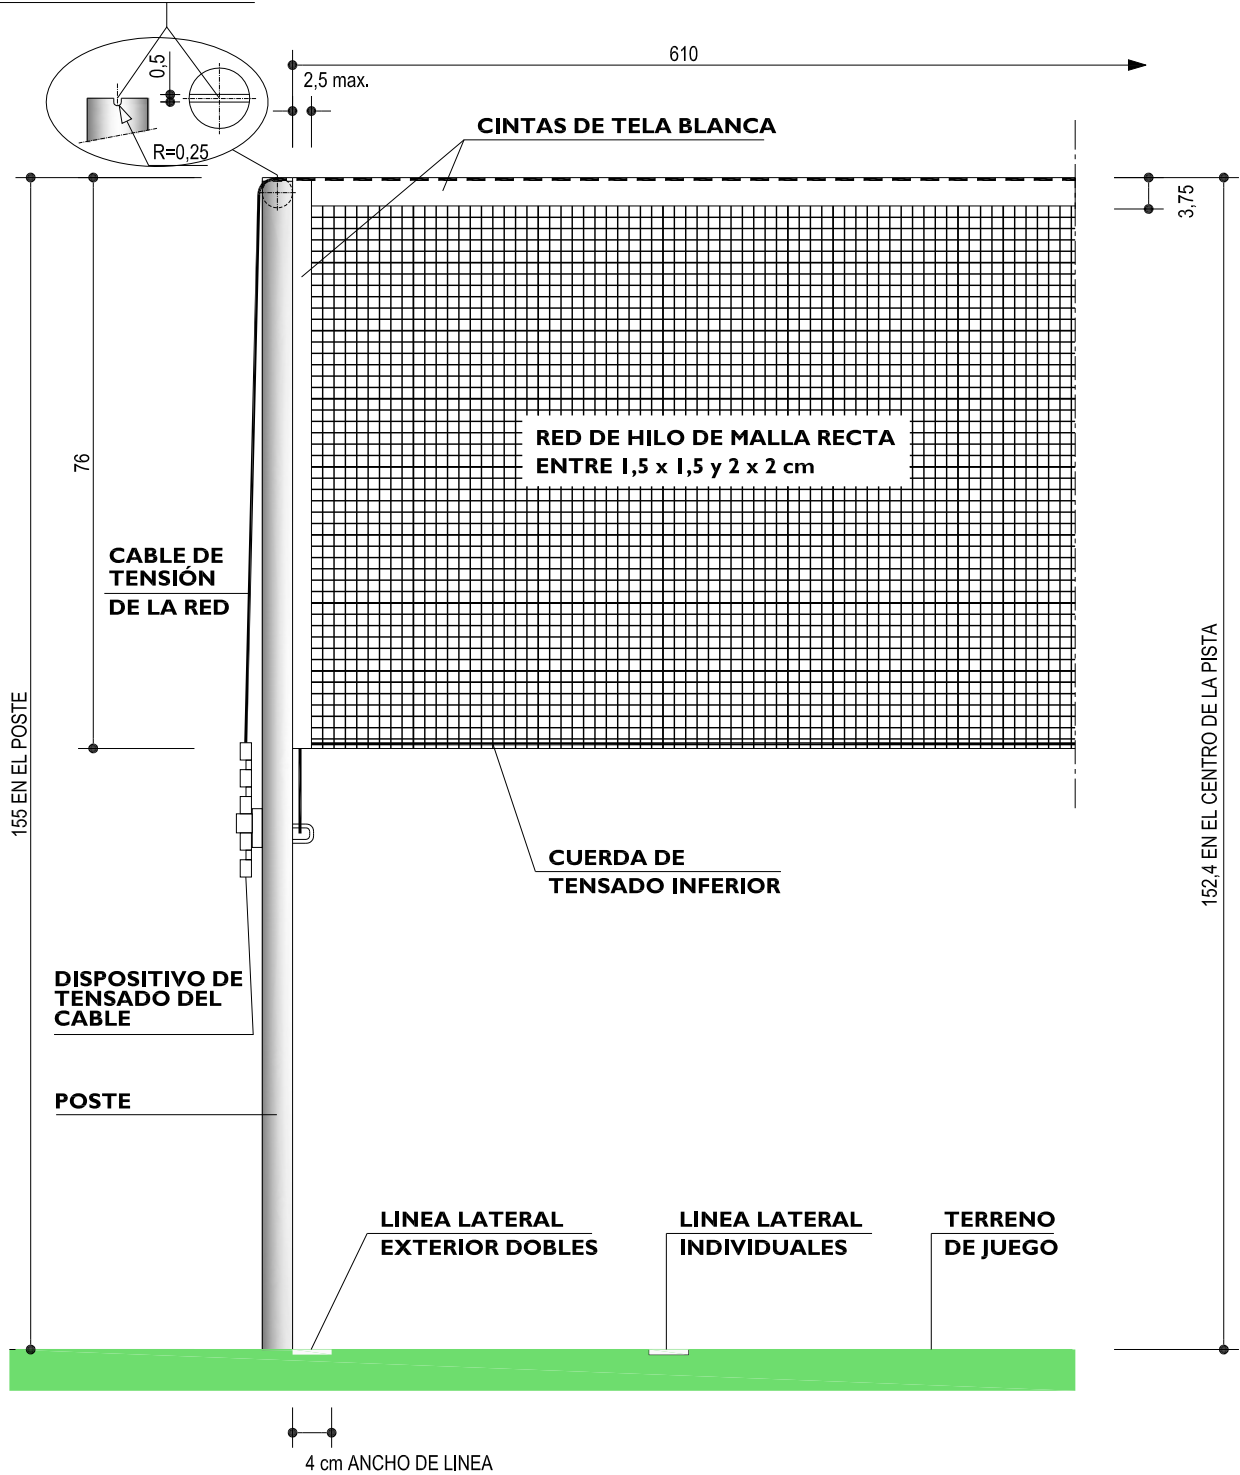

**ALTURA DE LA RED MINIBÁDMINTON : 1,30 m.; 1,27 m. en el centro de la pista**

**ALTURA DE LA RED PREBÁDMINTON : 1,10 m. adaptada a la altura de las niñas y niños**

Cotas en centímetros