



LA PORTERIA DEBE ESTAR SOLIDAMENTE FIJADA AL SUELO

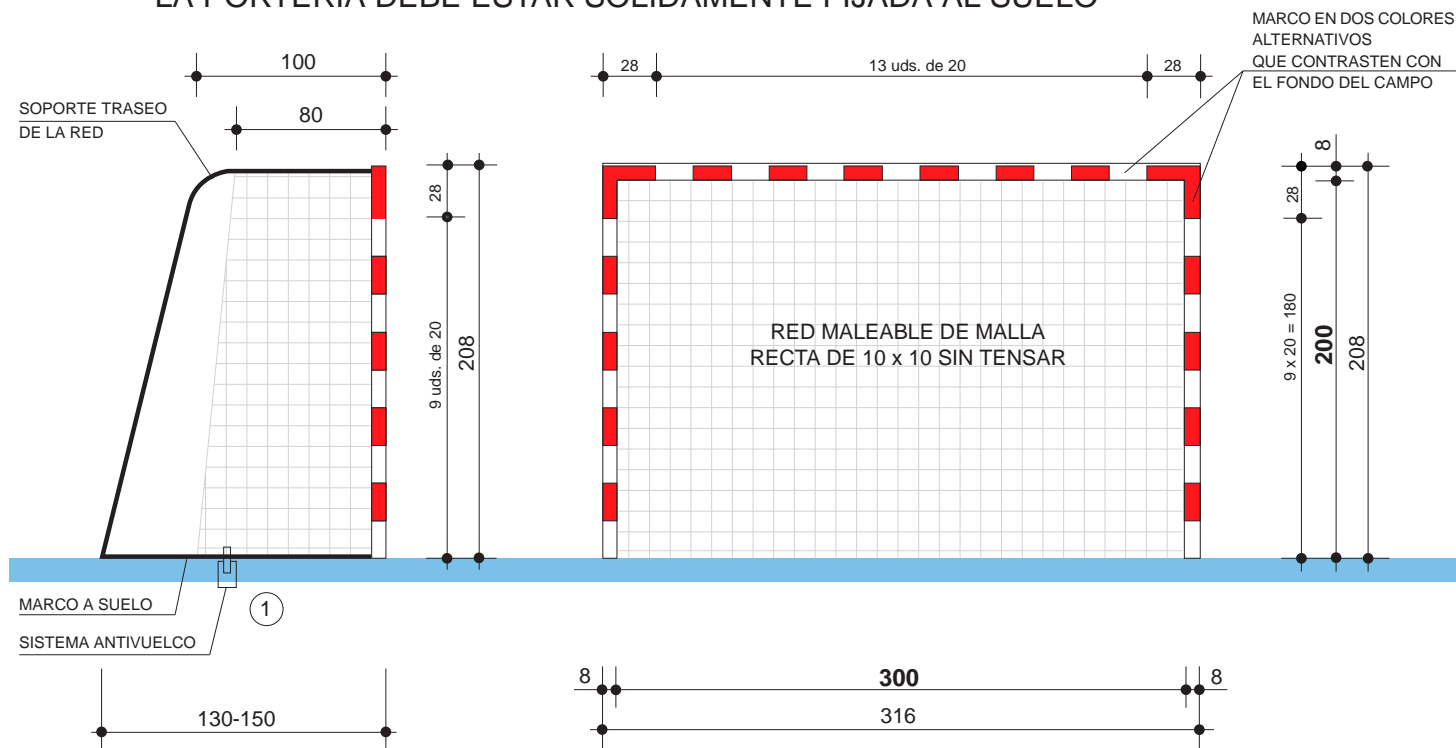

① **SISTEMA DE FIJACIÓN CON ELEMENTO ANTIVUELCO**

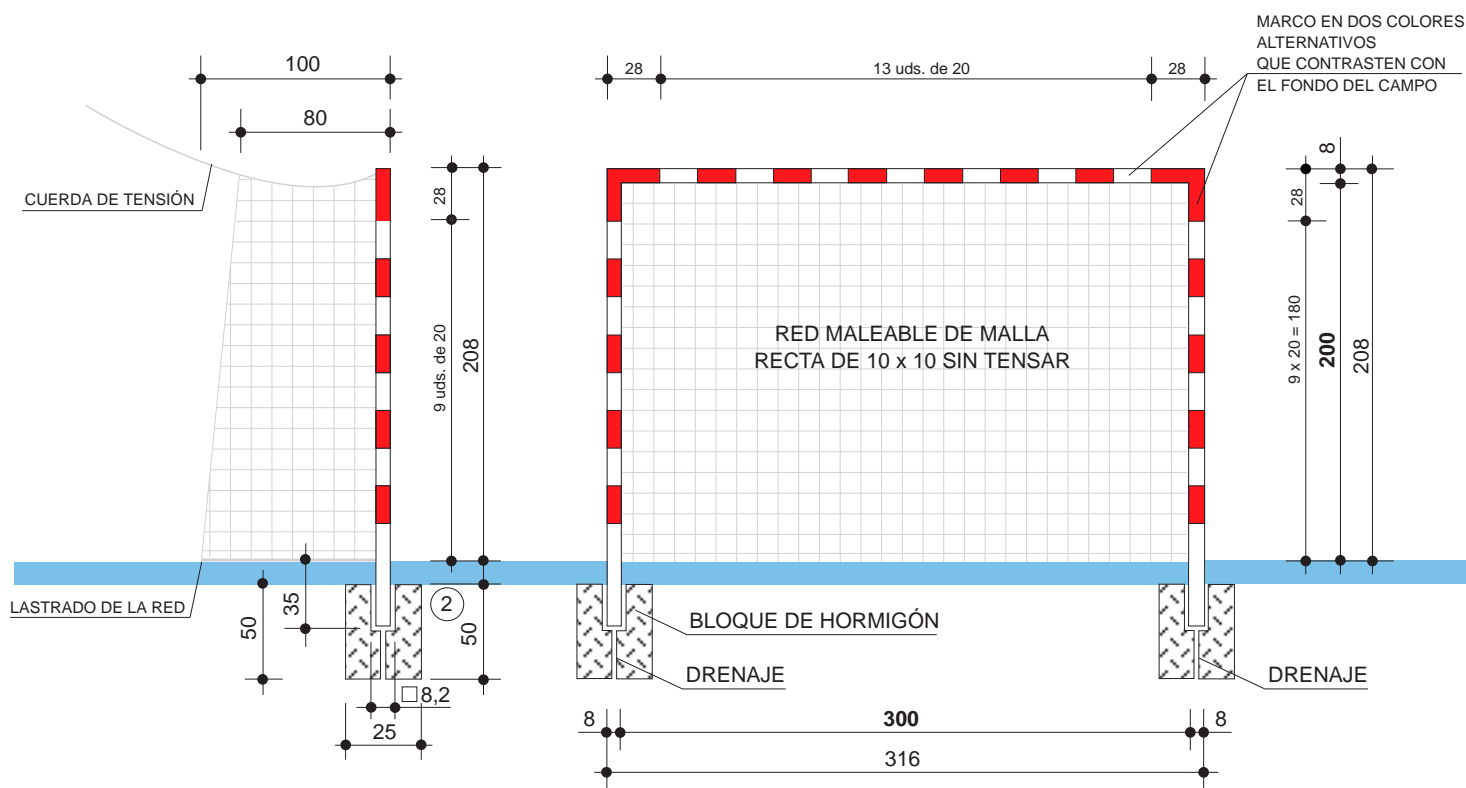

Cotas en centímetros

② **SISTEMA DE FIJACIÓN CON CAJETINES (NO ES COMPATIBLE CON FUTBOL SALA)**

Los ejemplos gráficos no presuponen tipo

**LA PORTERIA
BLM - 3 A**