


NIDE 2017	R NORMAS REGLAMENTARIAS	HOCKEY SALA	HCS
---------------------	--------------------------------------	--------------------	------------

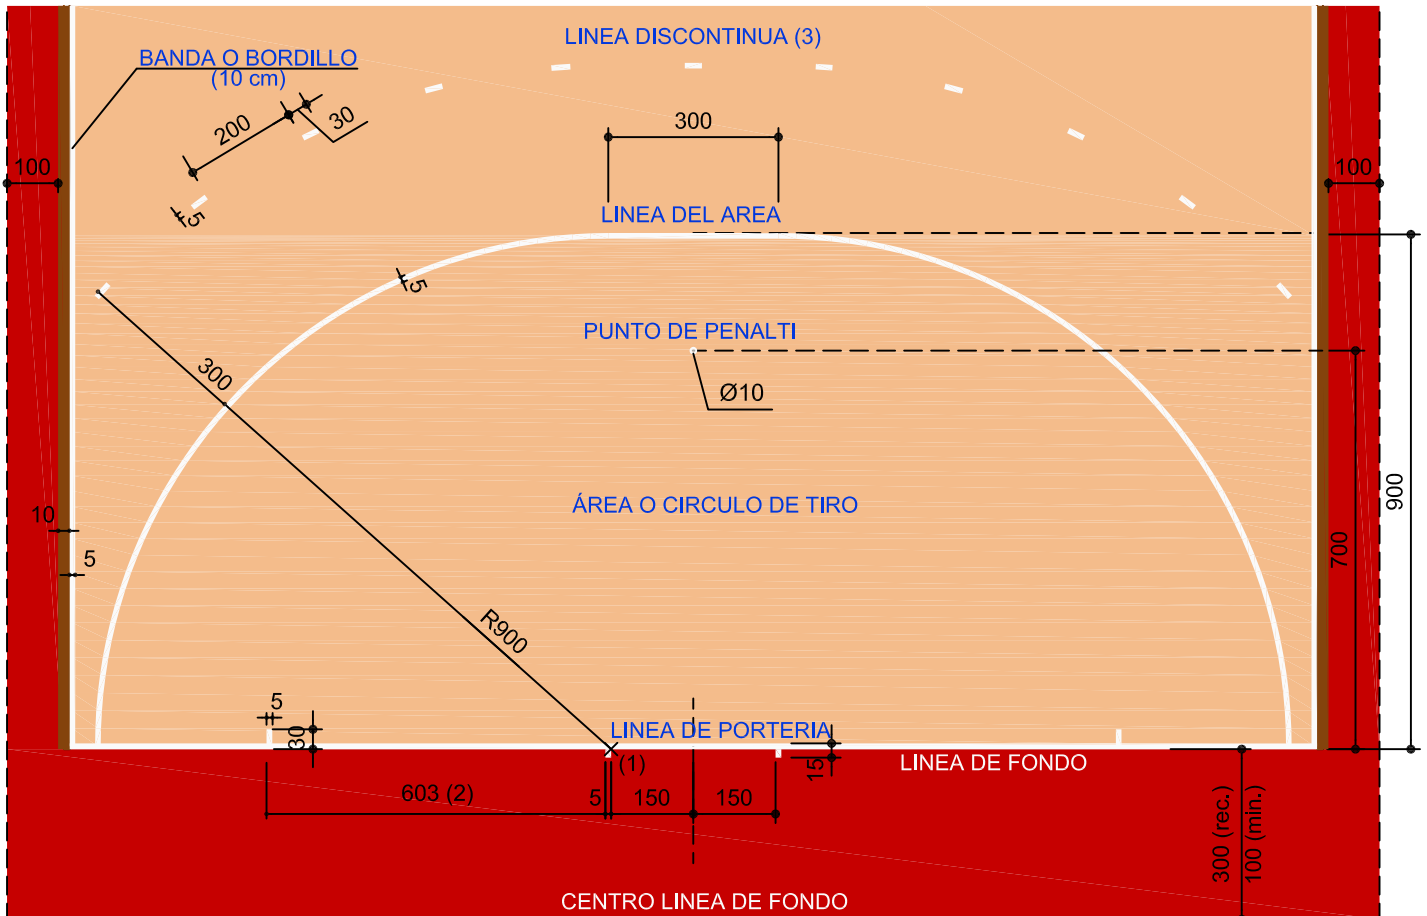

***TODAS LAS LINEAS DE MARCAS TIENEN 5cm DE ANCHO**

- (1) CENTROS DE SEMICIRCULOS DEL AREA: EN LA ARISTA FRONTAL INTERIOR DEL POSTE MAS CERCANO A CADA UNO
(2) DIMENSION MEDIDA DESDE LA LINEA DEL POSTE DE LA PORTERIA, LA DIMENSION DESDE EL POSTE DE LA PORTERIA ES DE 600cm
(3) LINEAS DISCONTINUAS SOLO OBLIGATORIAS EN COMPETICIONES INTERNACIONALES

EL ÁREA
HCS-2

Cotas en centímetros