



<b>NIDE</b> 2017	<b>R</b> NORMAS REGLAMENTARIAS	<b>HOCKEY SALA</b>	<b>HCS</b>
---------------------	--------------------------------------	--------------------	------------

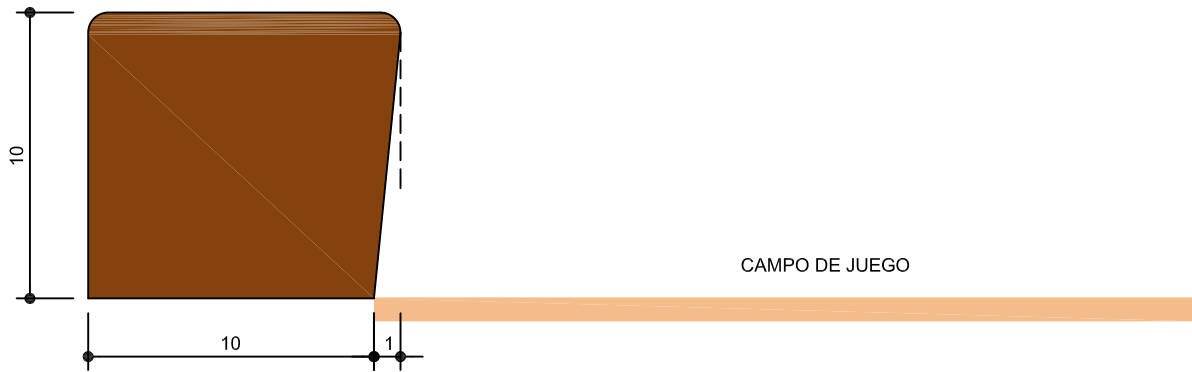

**BANDA O BORDILLO  
HCS-3**

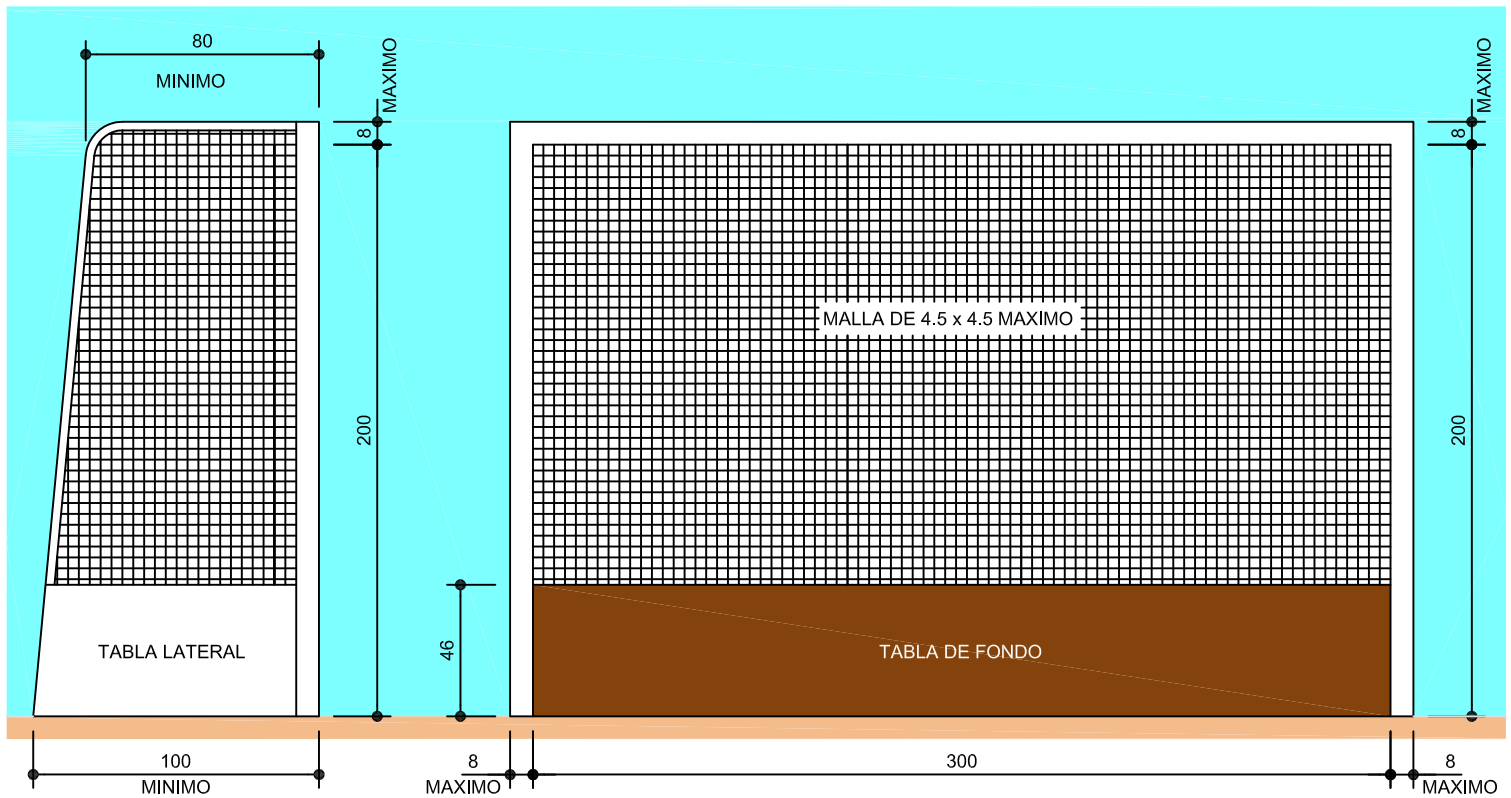

**LA PORTERIA  
HCS-4**

Cotas en centimetros