


NIDE 2005	R NORMAS REGLAMENTARIAS	SALTOS	SAL
---------------------	--------------------------------------	---------------	------------

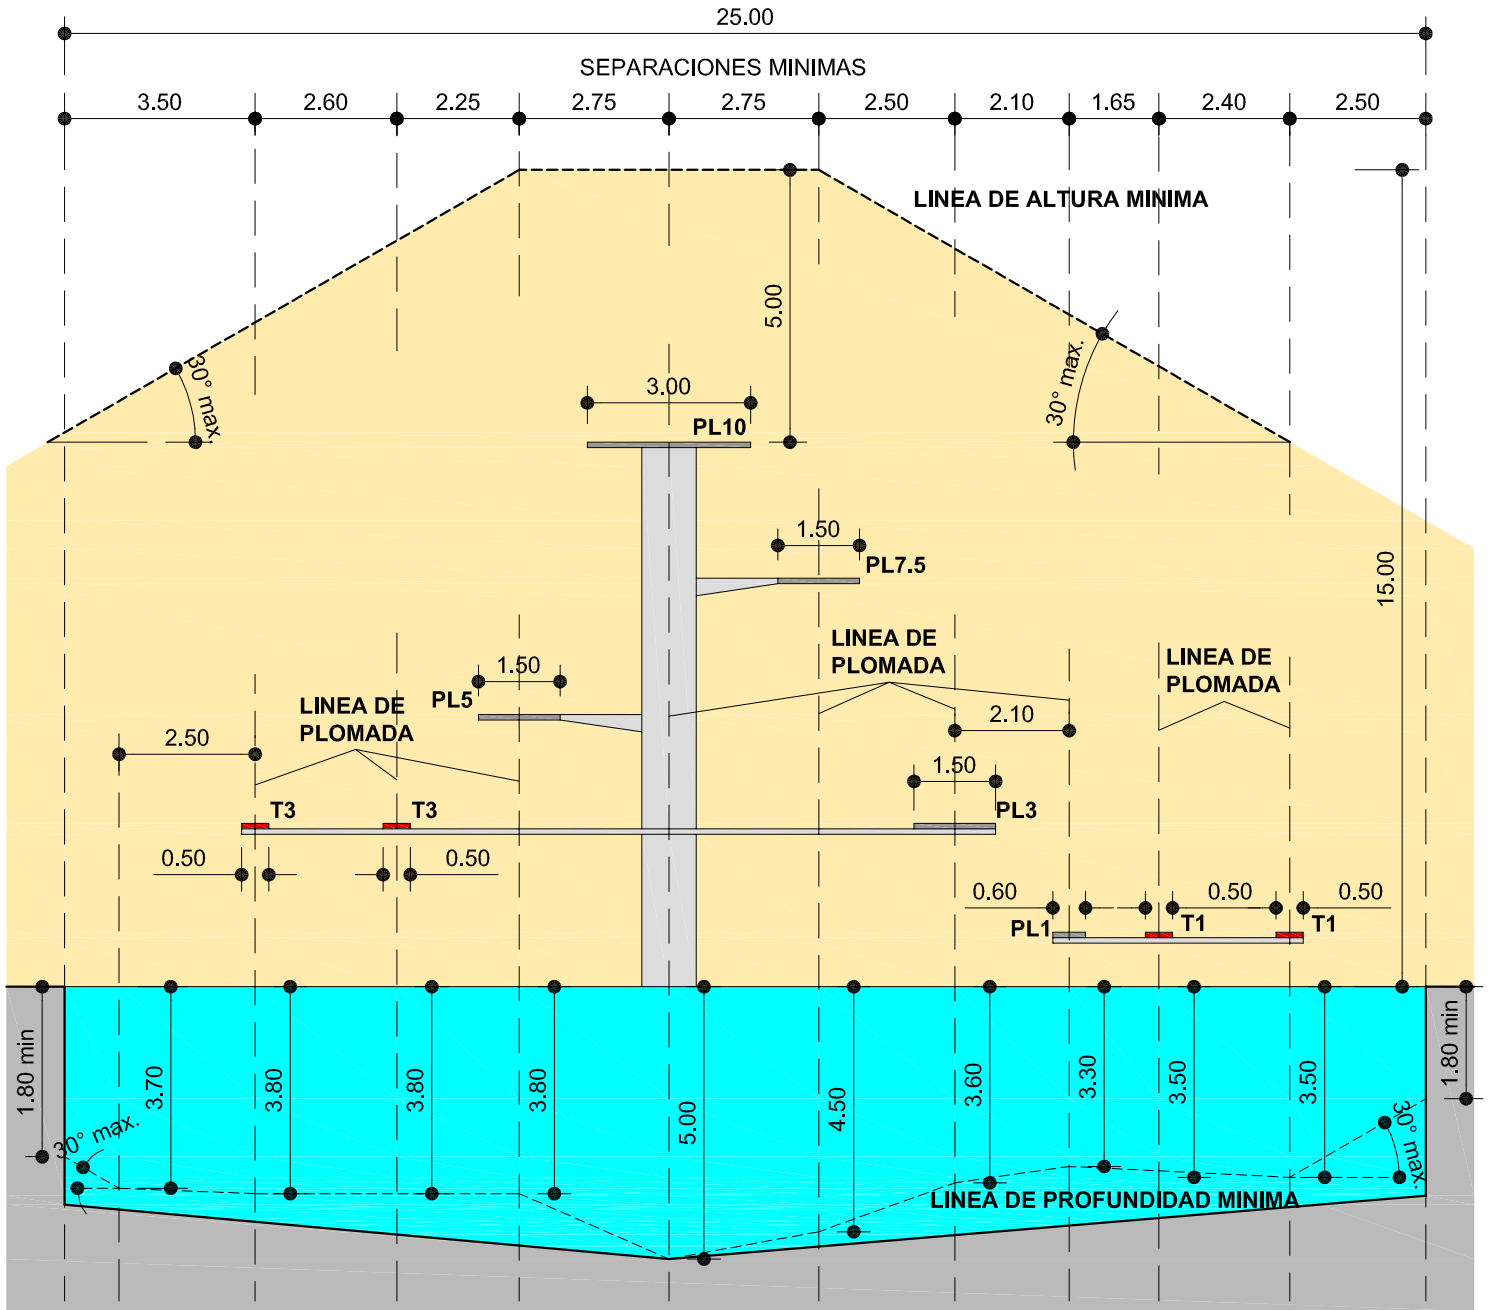

**ESQUEMA DE POSIBLE DISTRIBUCIÓN
DE PLATAFORMAS Y TRAMPOLINES
SECCIÓN FRONTAL
SAL-4a**

Cotas en metros