


NIDE 2013	R NORMAS REGLAMENTARIAS	VOLEIBOL	VOL
--------------	-------------------------------	----------	-----

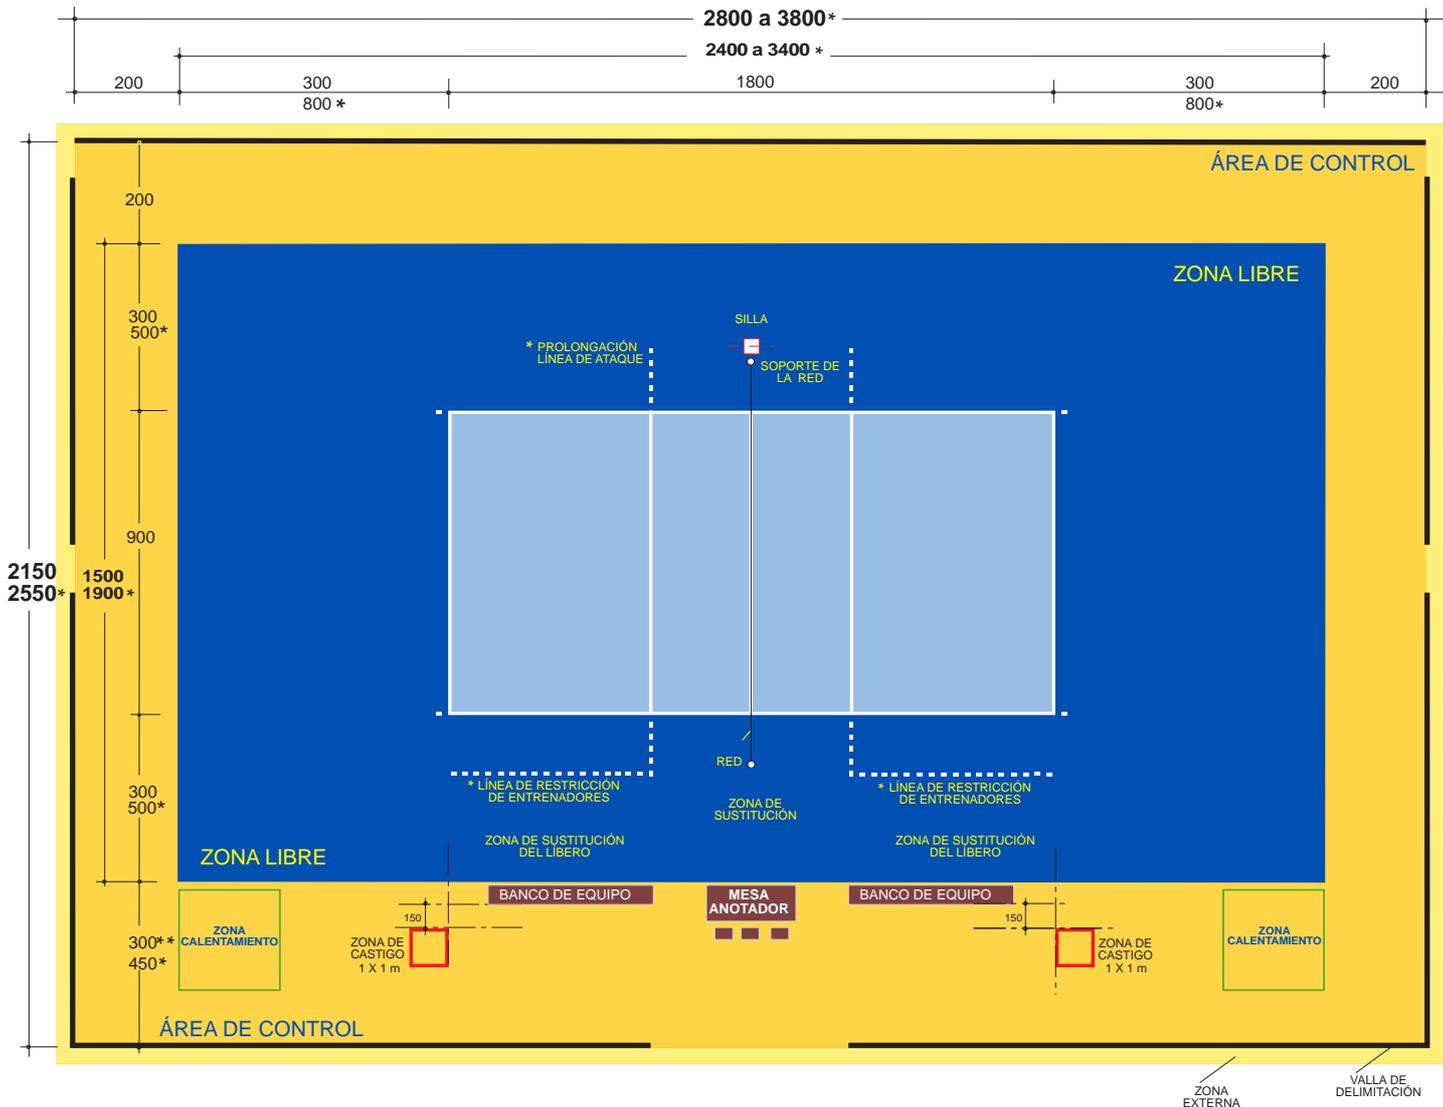

El Área de juego comprende el Campo de Juego y la Zona libre ■ CAMPO DE JUEGO ■ ZONA LIBRE

El Área de competición comprende el Campo de Juego, la Zona libre y el Área de control

■ CAMPO DE JUEGO ■ ZONA LIBRE ■ ÁREA DE CONTROL

* En Competiciones deportivas de alto nivel

**En Competiciones de la RFEVB se admiten 3 m.

Cotas en centímetros

EL ÁREA DE COMPETICIÓN

VOL-5